



LANGSDOORSNEDE

DOORSNEDE A-A

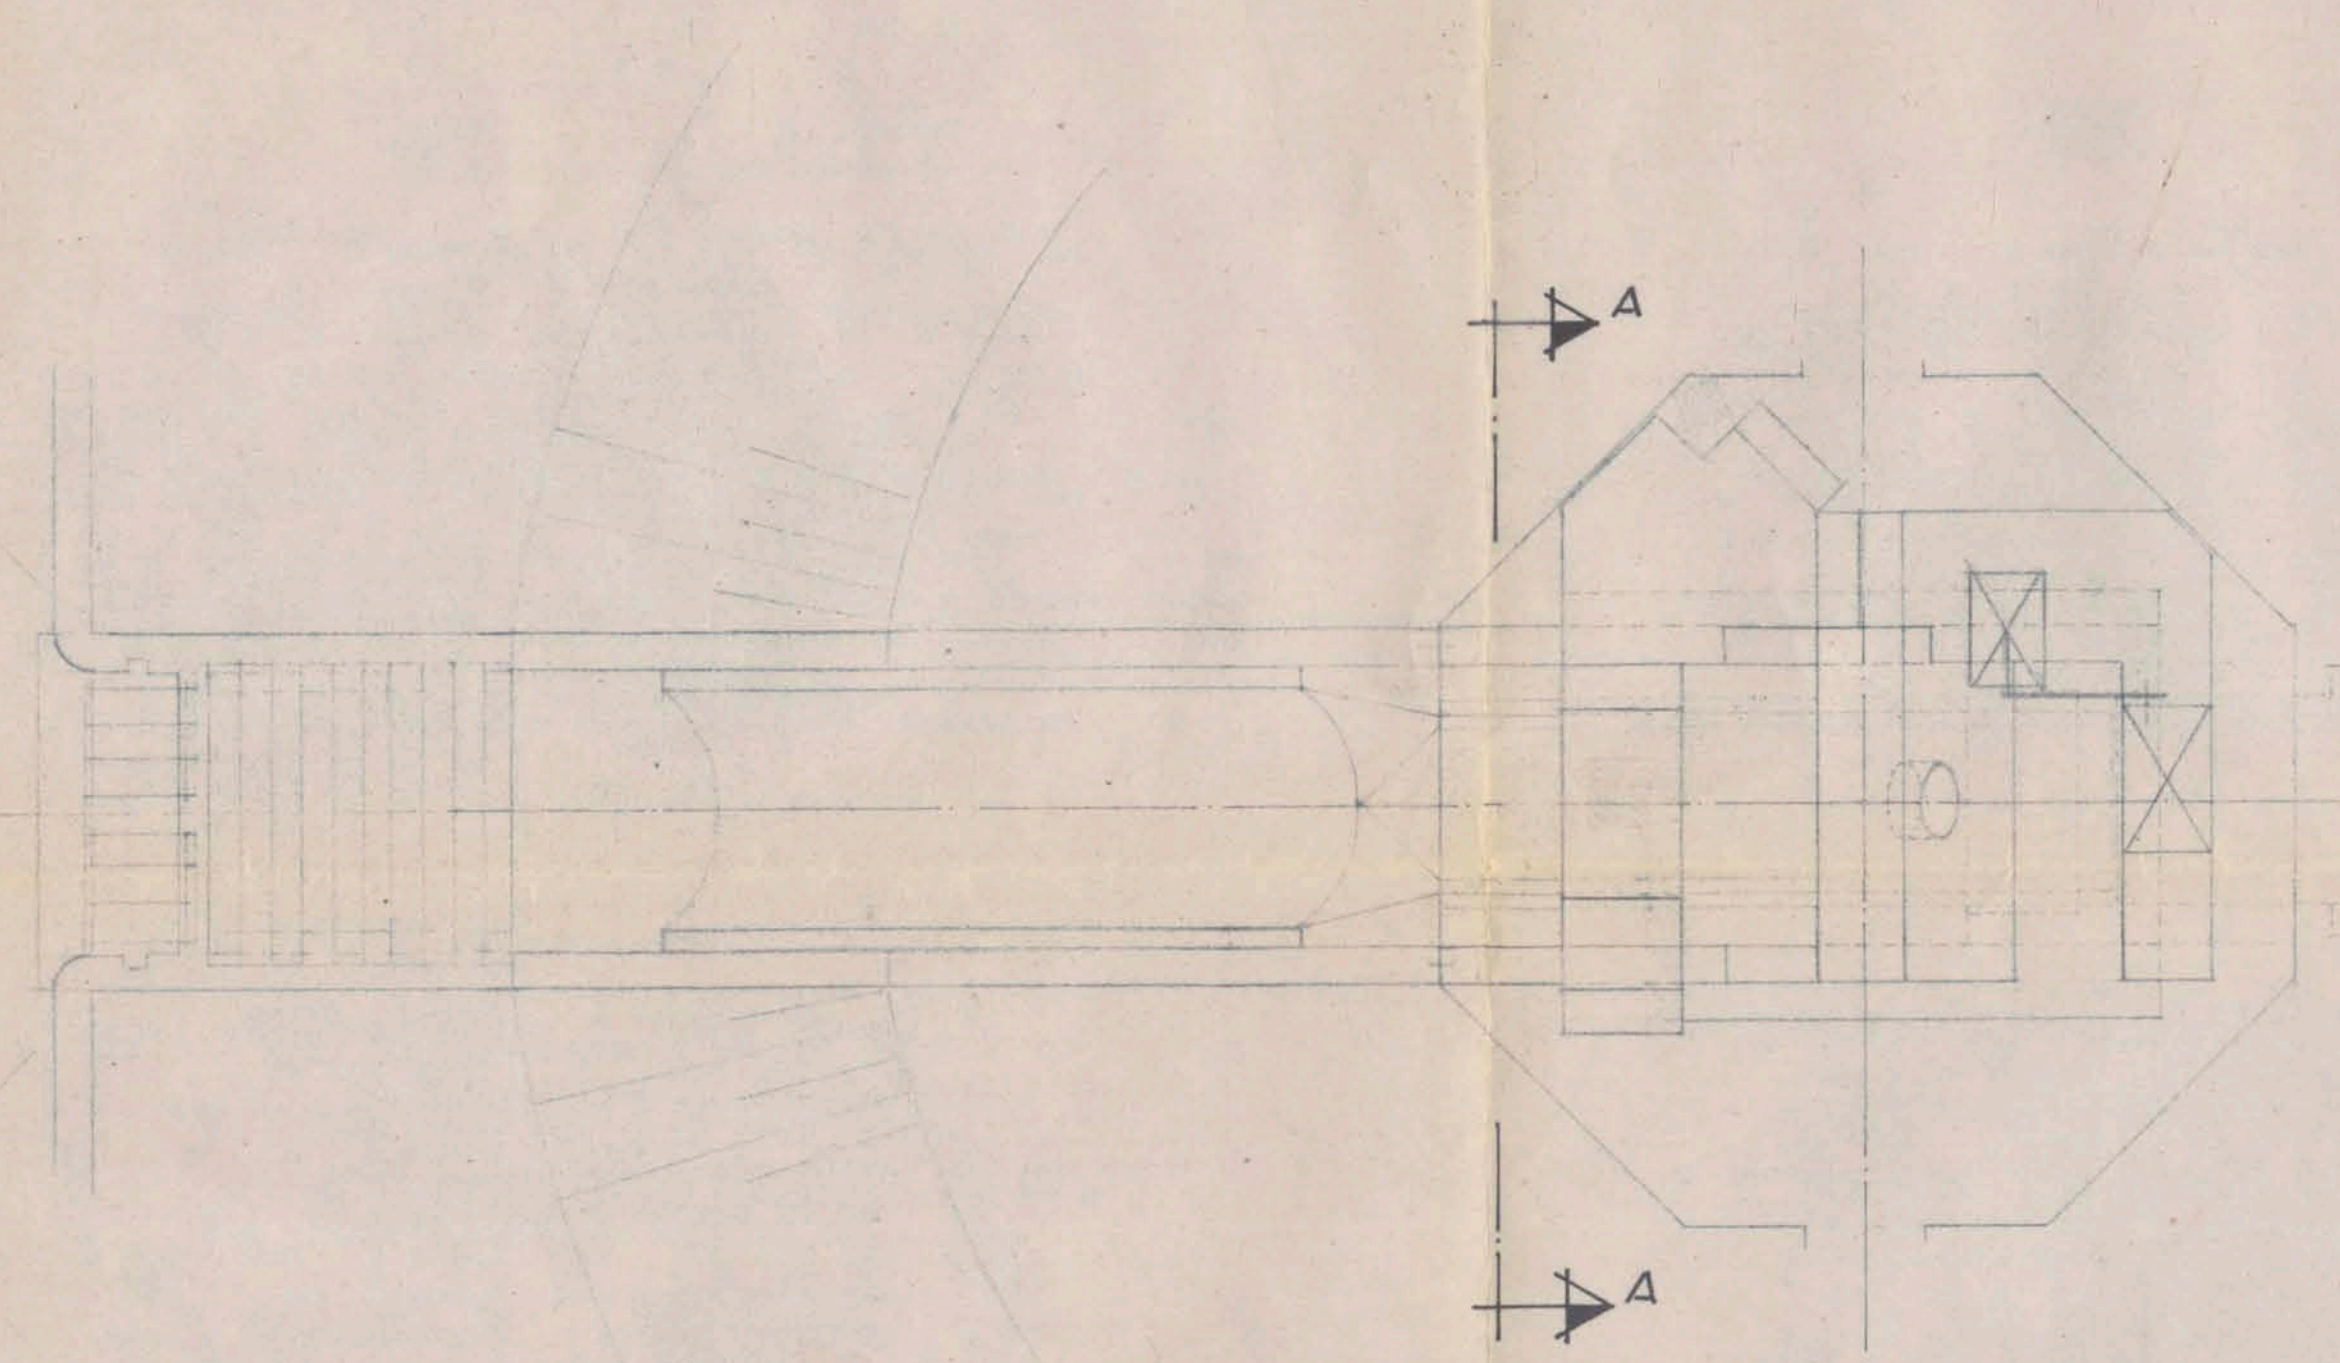

PLATTEGROND

NAAM	W.S. GLIMMEN		
WERK	VERBOUWING MOLEN		
ONDIKDEEL	SCHETSONTWERP		
SCHAAL	1:50		
ARCHIEF NR.	FORM 46270	DOSS. 1827	
BLAD	RAPPORT BIJLAGE NR.		
DAT.			
GET.	SH		
GEZ.			
GEZ.			
TECHNISCH BUREAU VAN DE UNIE VAN WATERSCHAPSBONDEN N.V.			

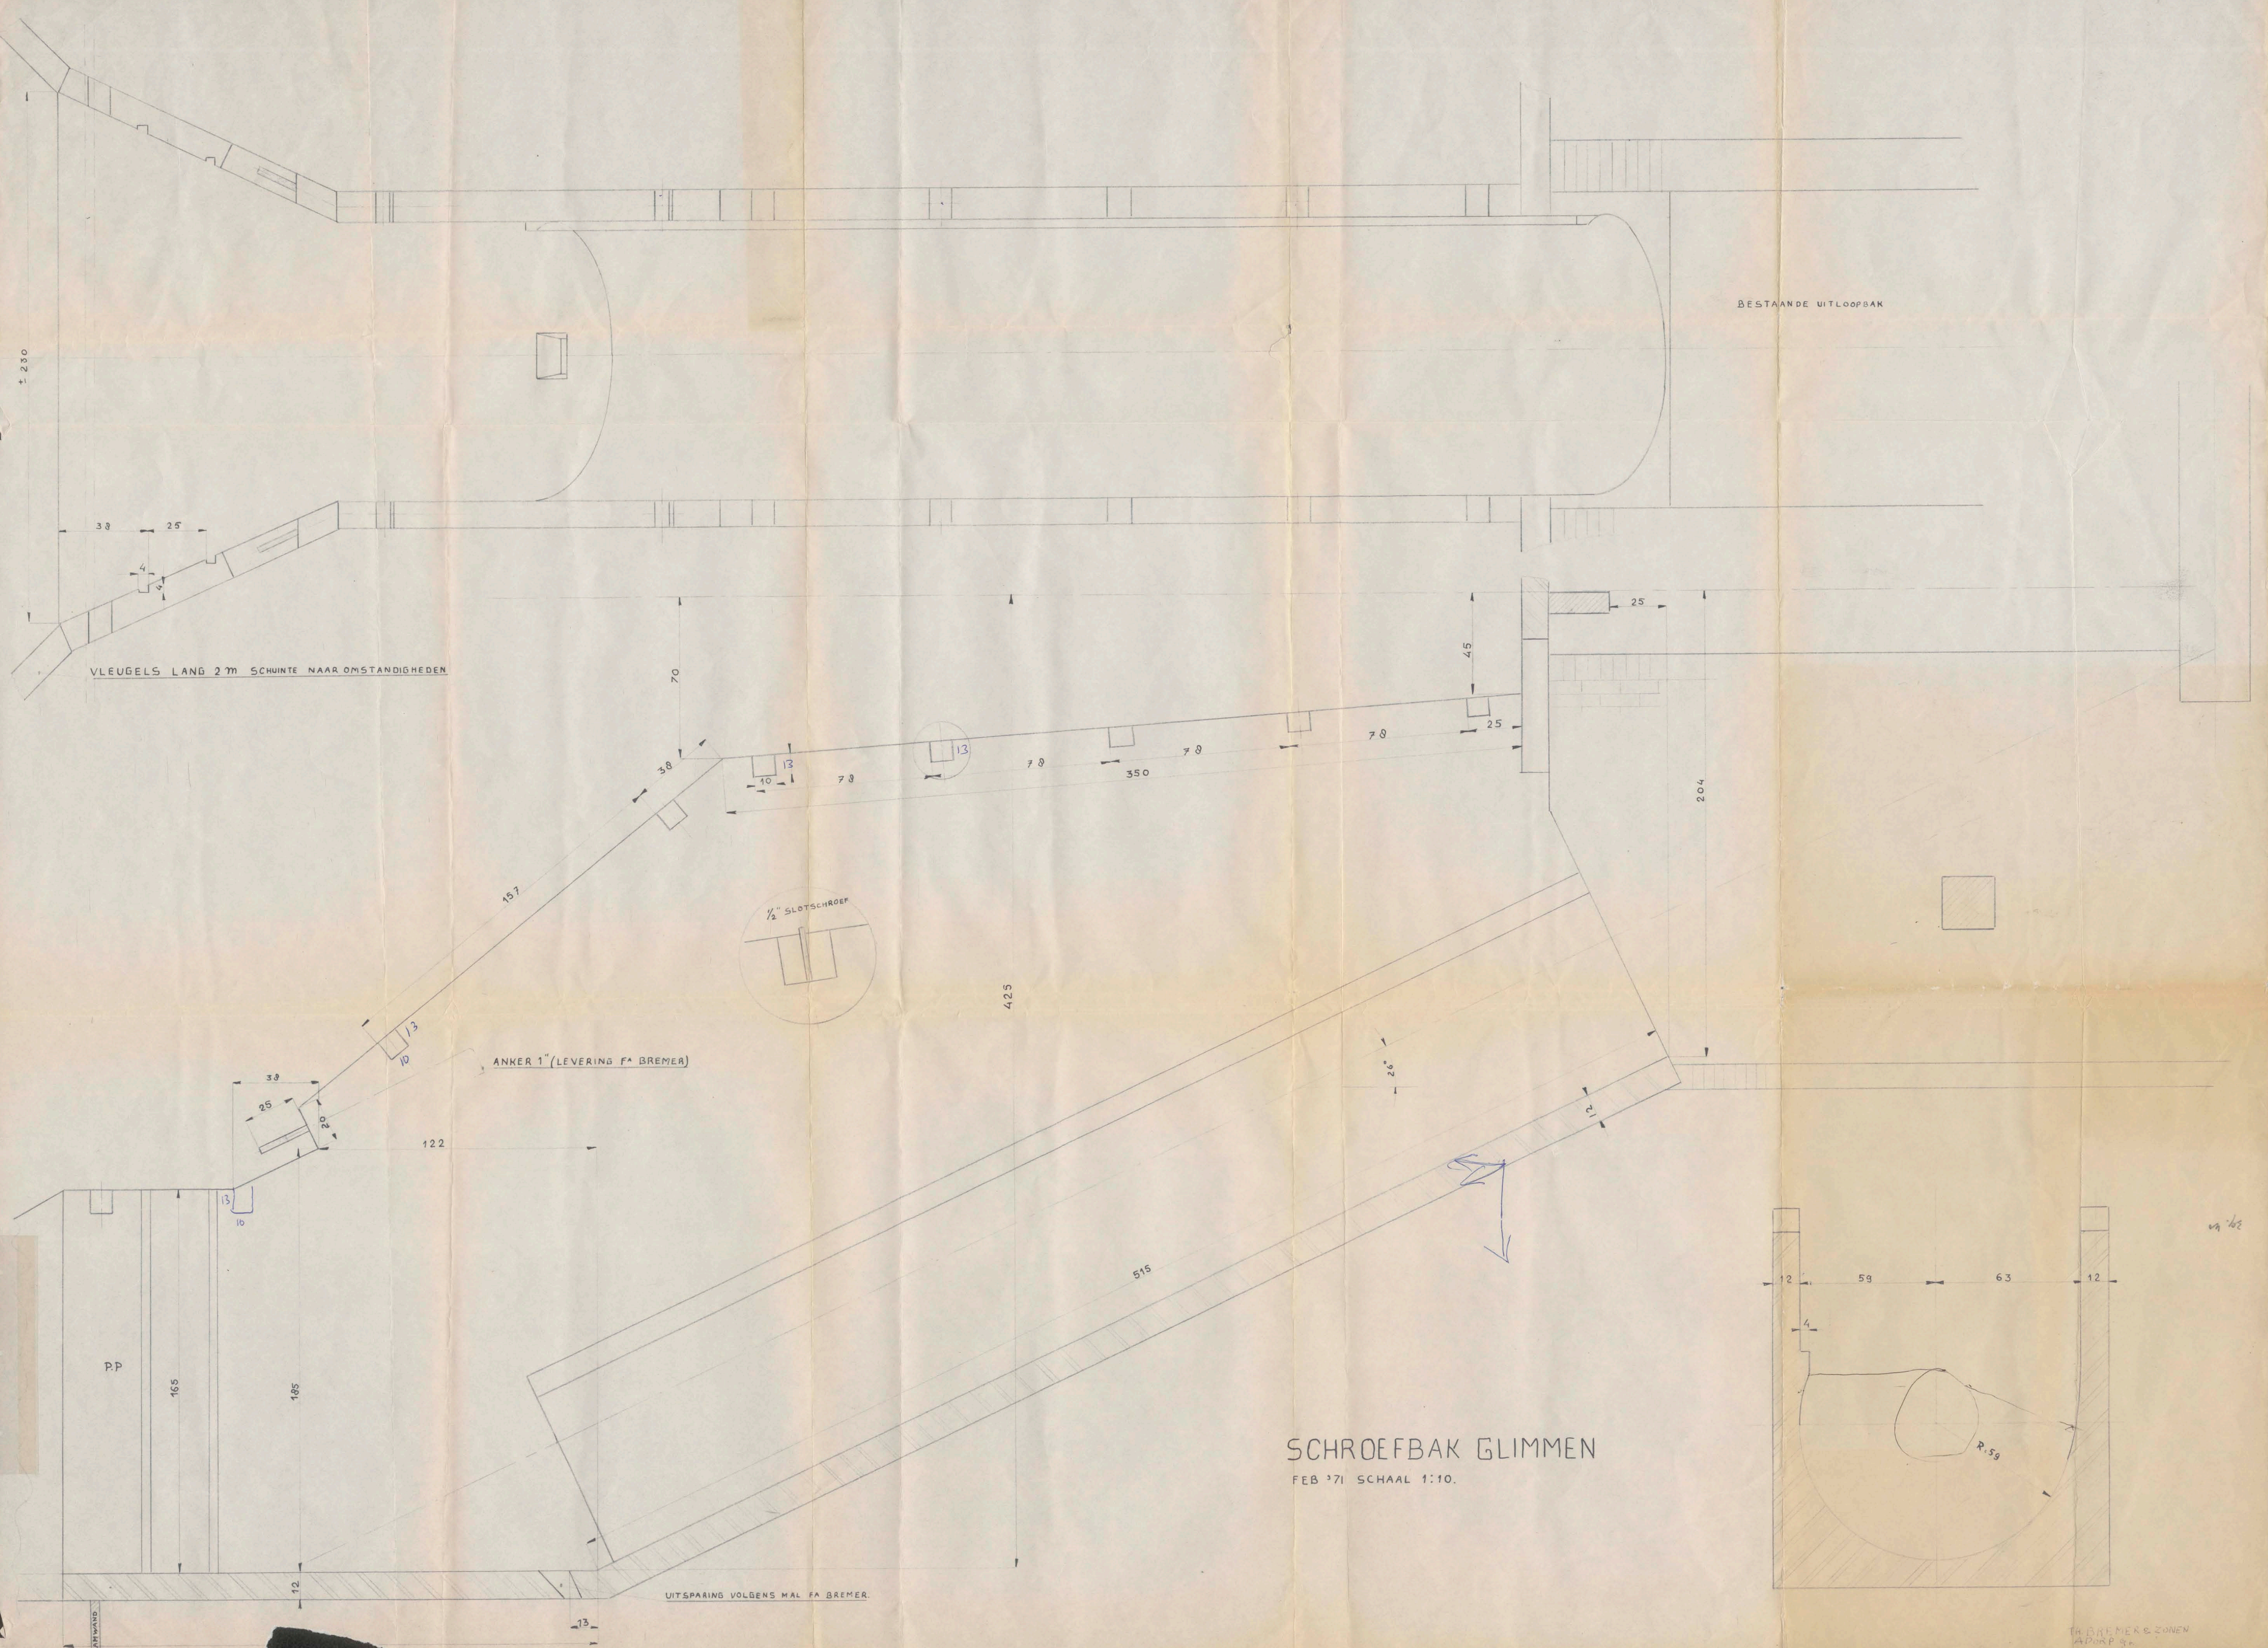

SCHROEFBAK GLIMMEN
 FEB '71 SCHAAL 1:10.

