



PLAN VOOR HET INRICHTEN VAN
 EEN PEL- EN KOPINMOLIN TE
 WILLEMHEER VERMULEN
 SCHAAL 1:50

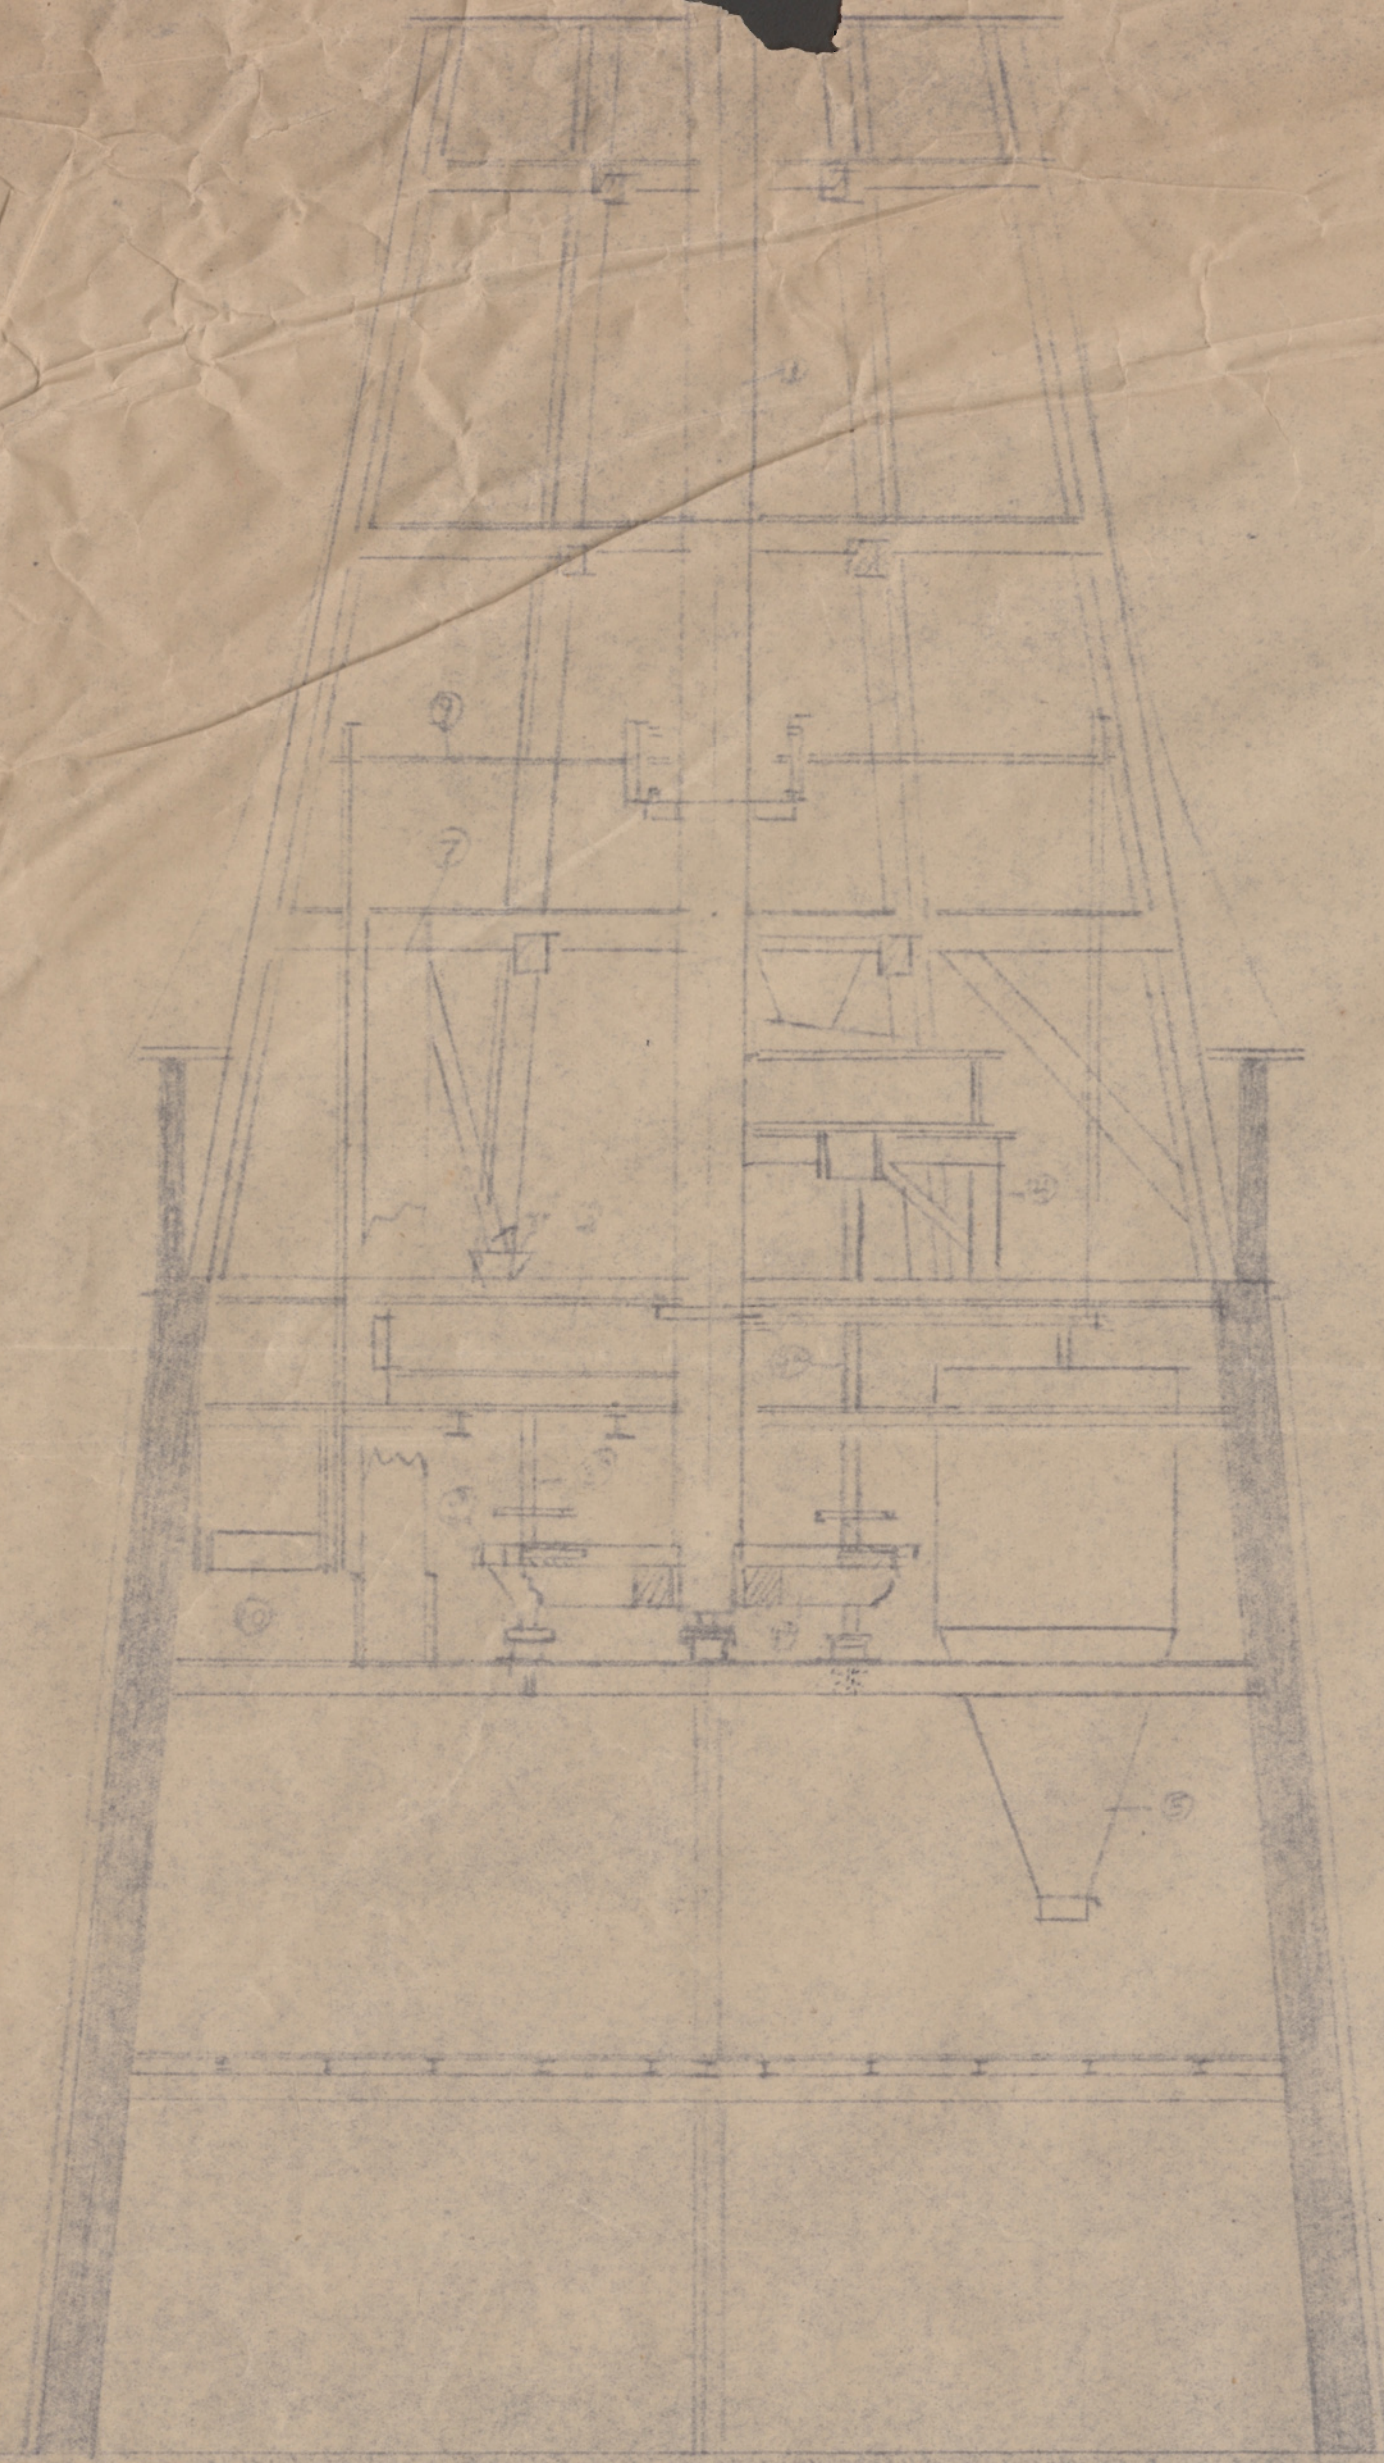


DOORSNEDE A-B

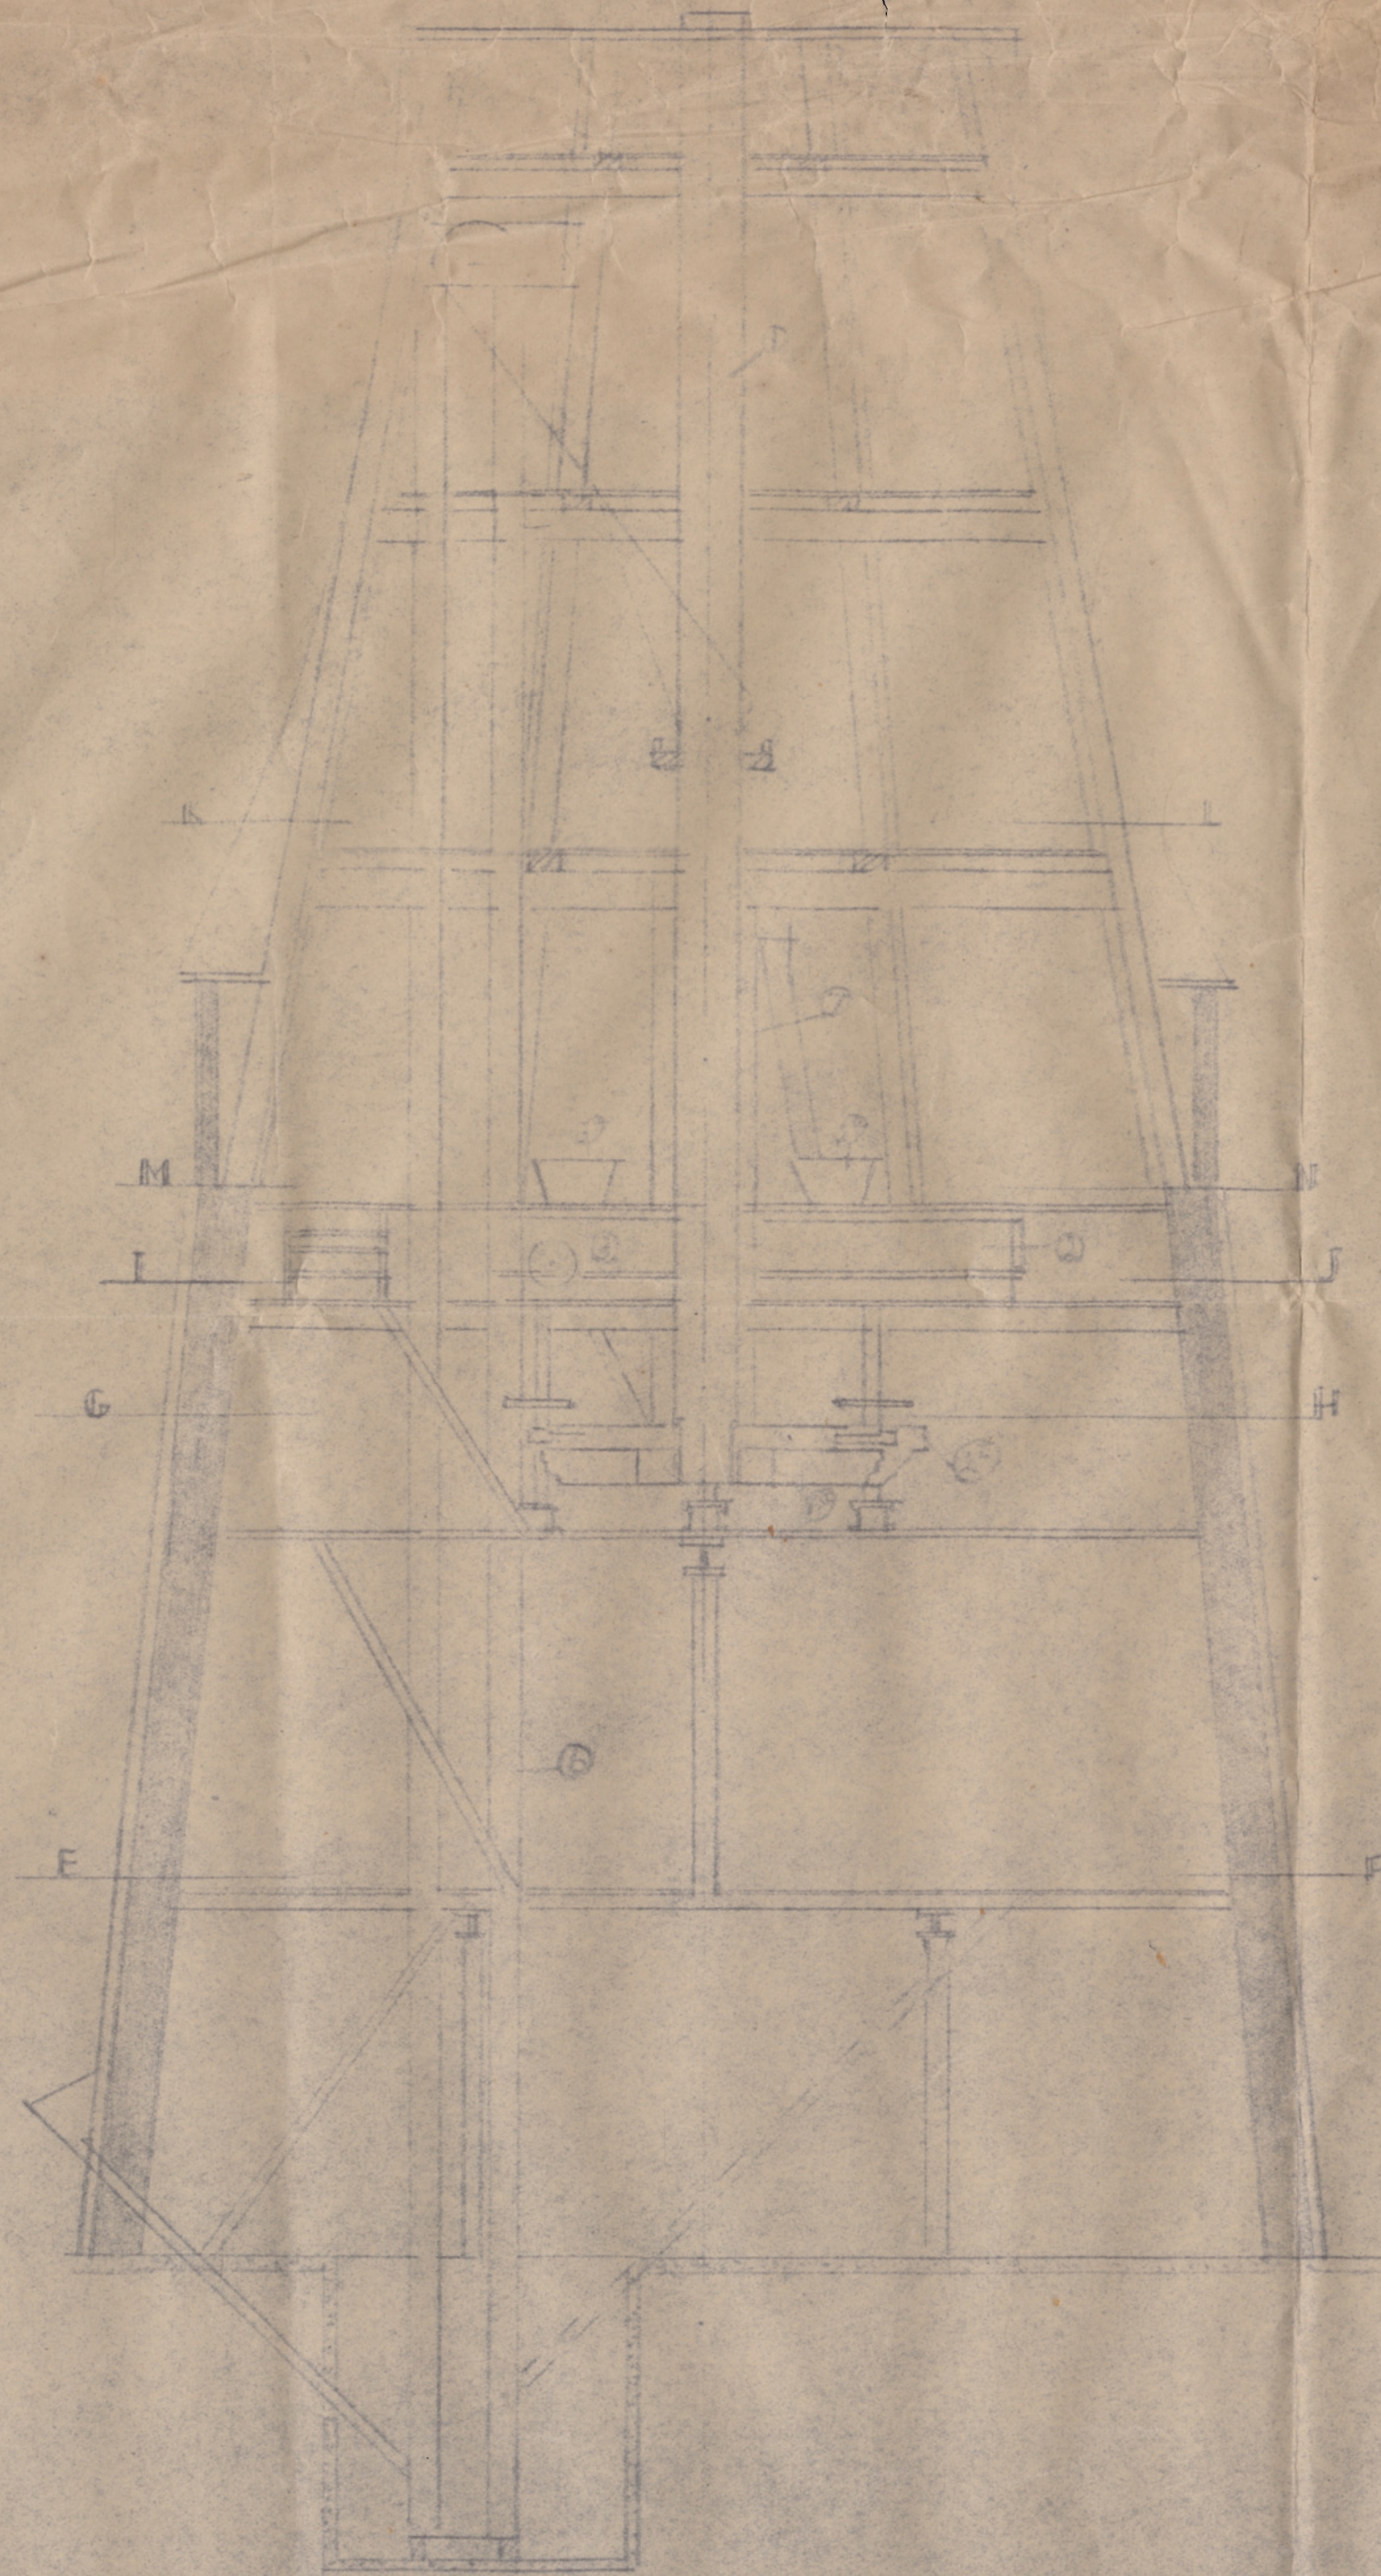


DOORSNEDE C-D




DOORSNEDE E-J

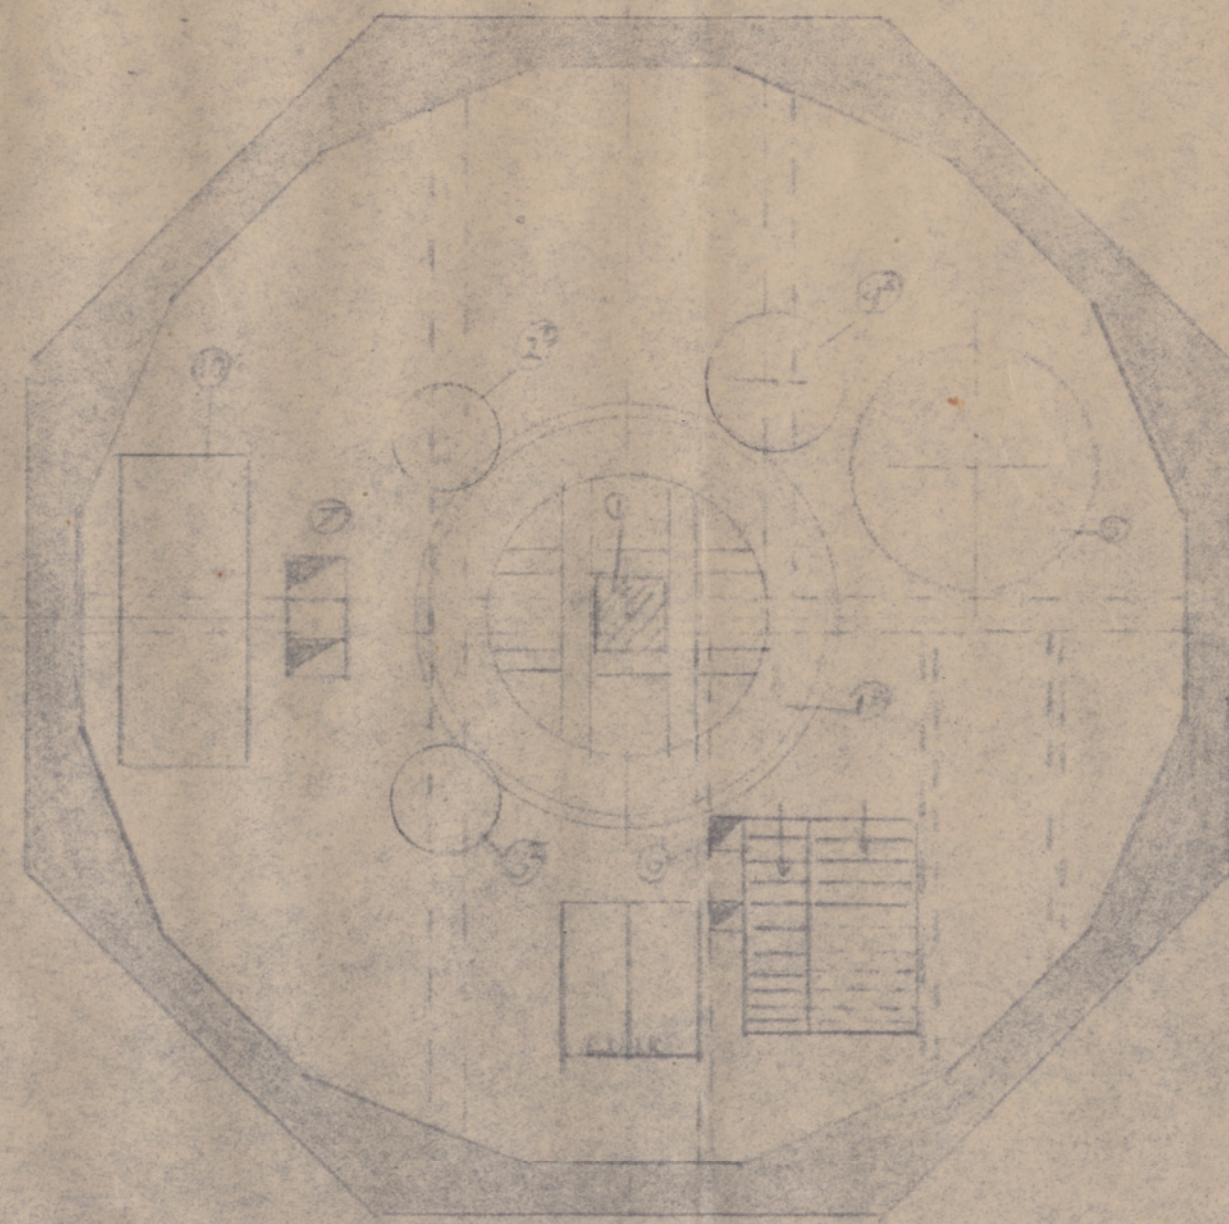


DOORSNEDE G-H

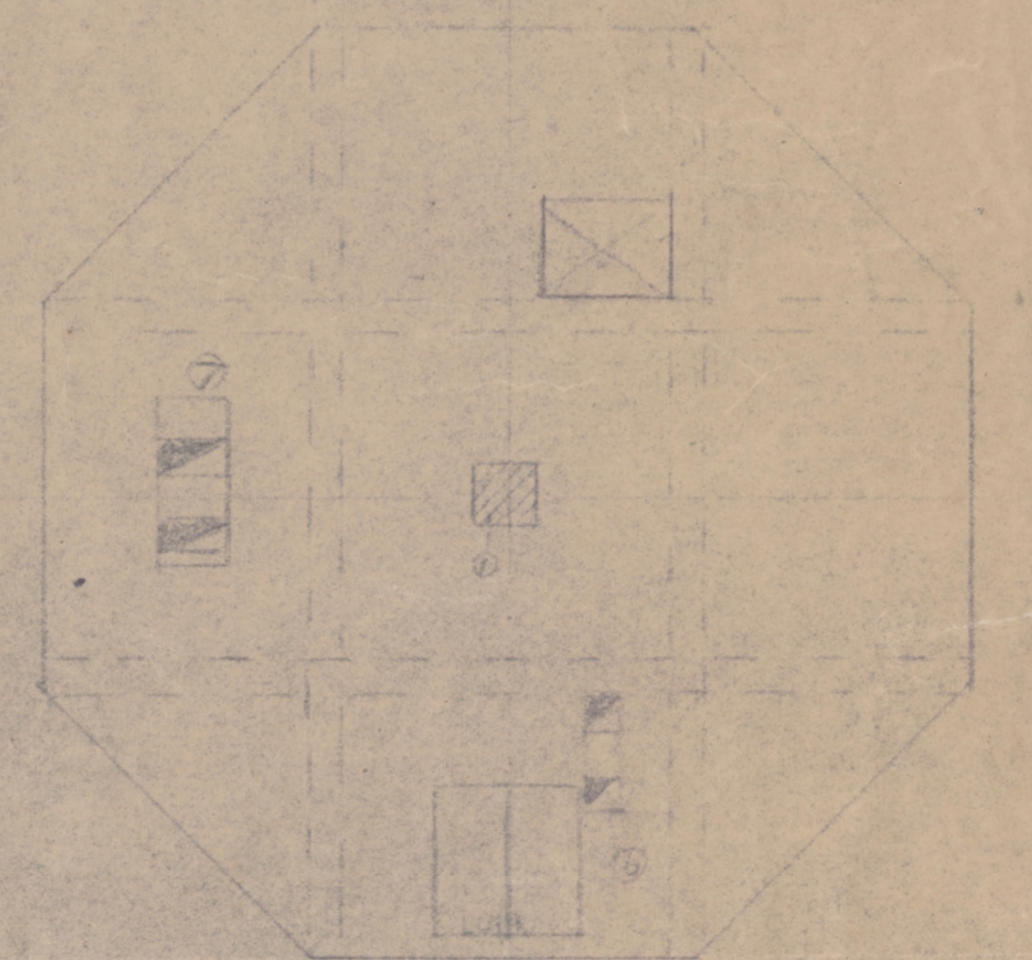


DOORSNEDE I-L

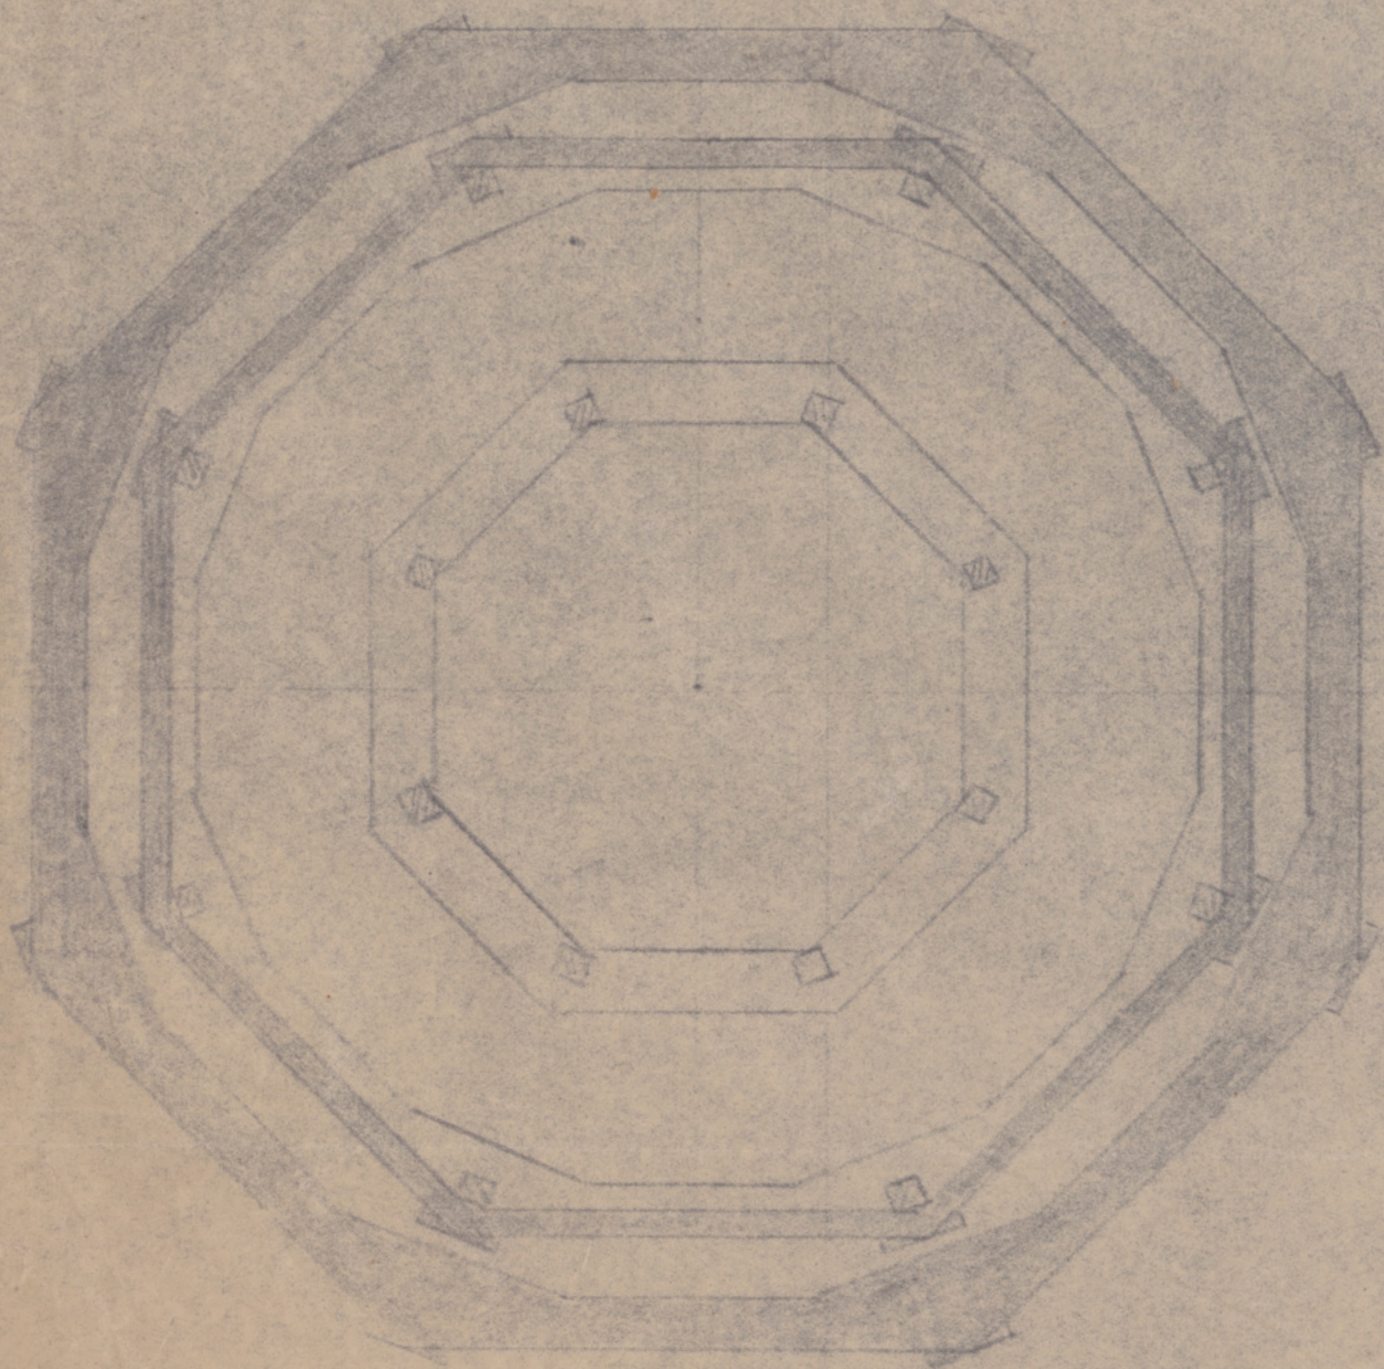


PLATTEGROND

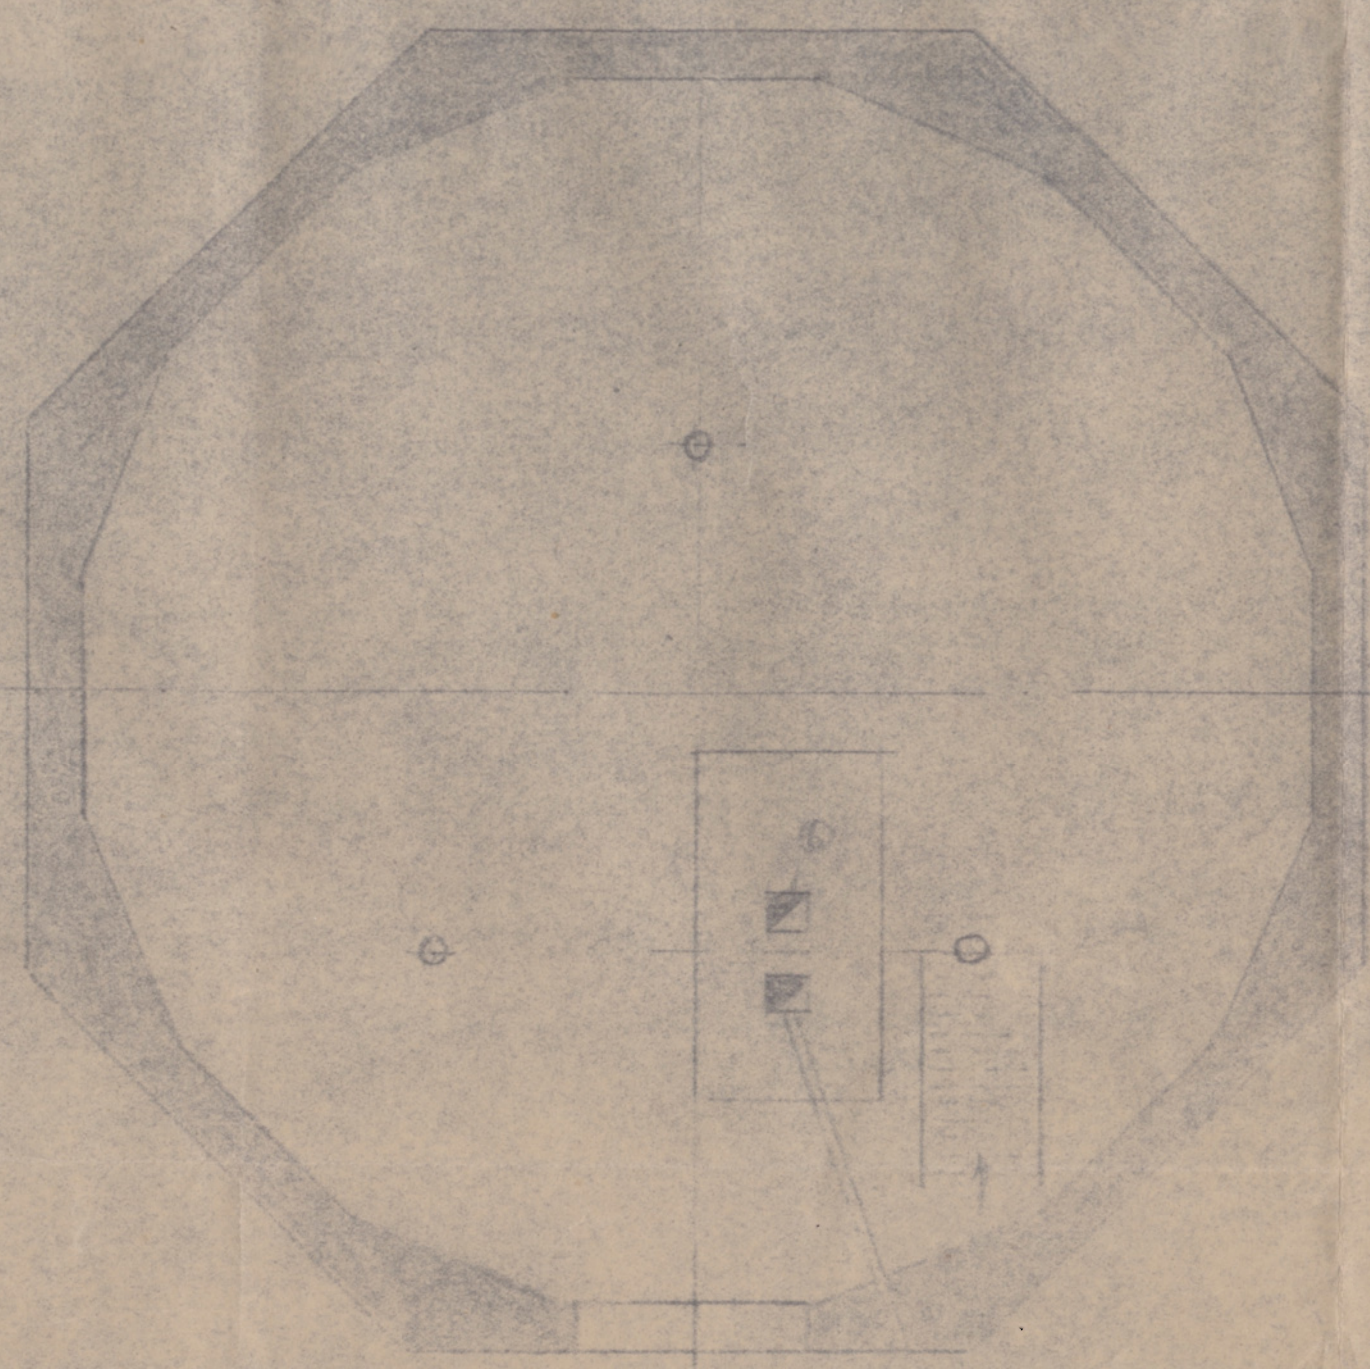

BEDRIJF GROND

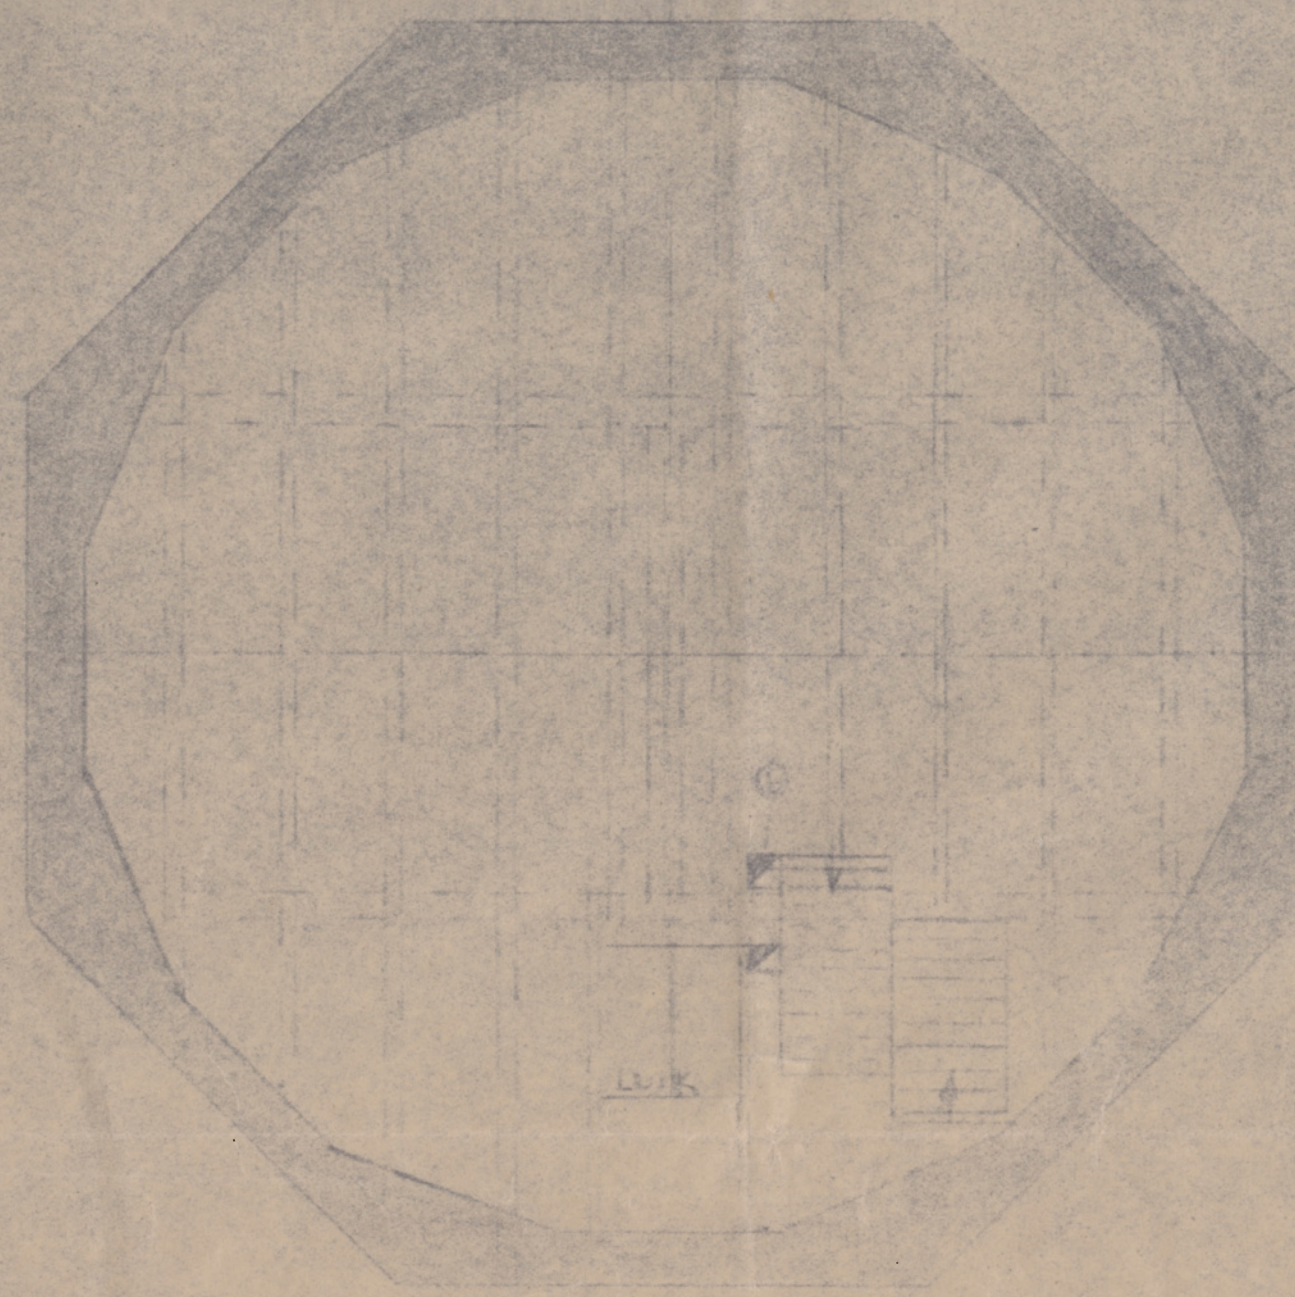

DOORSNEDE K-F

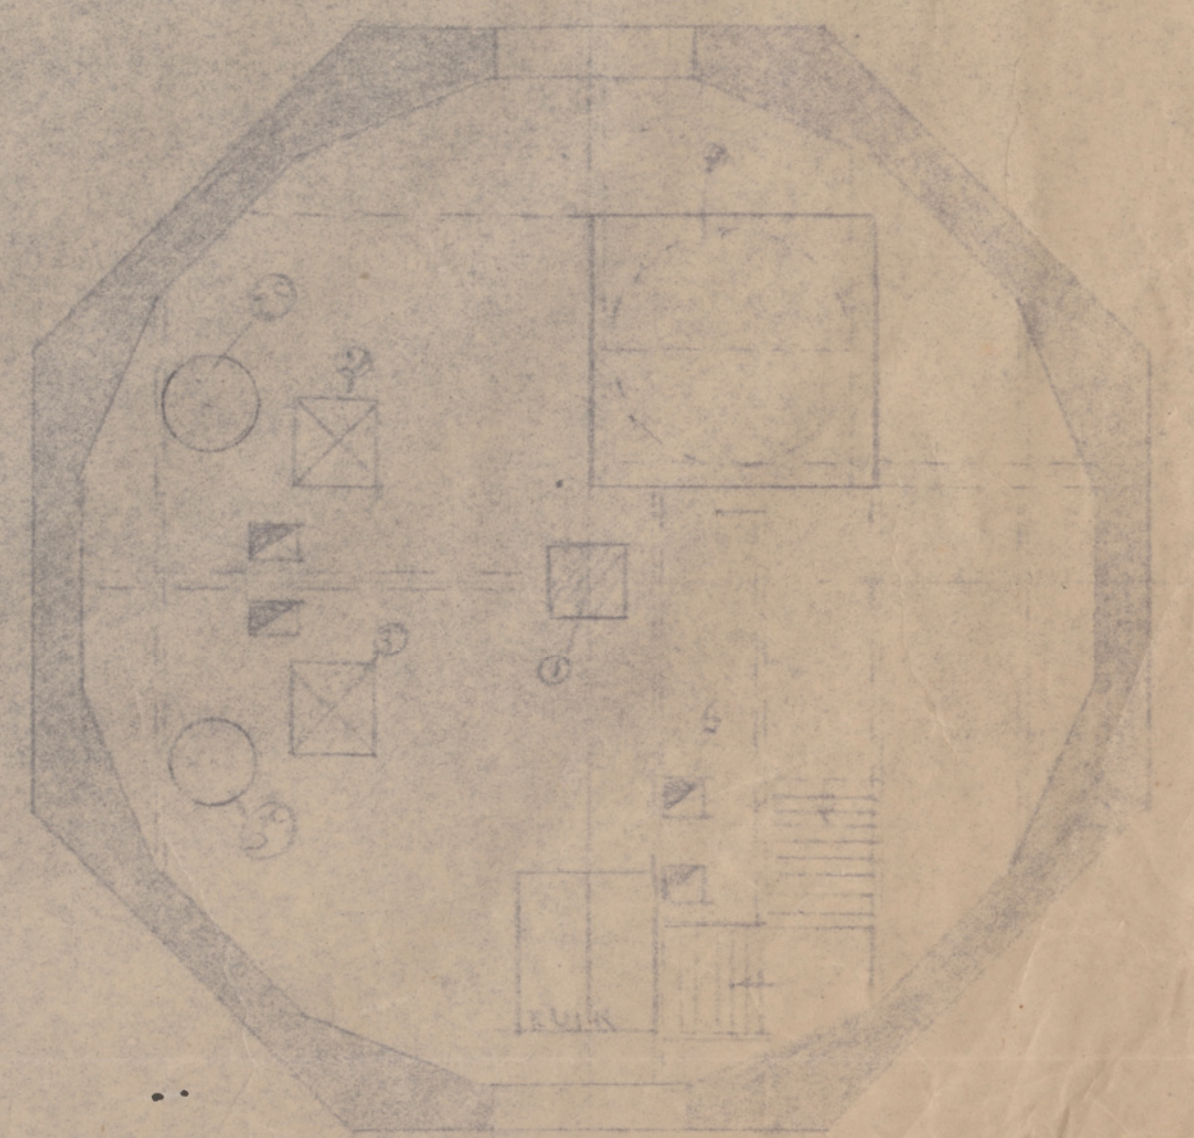

DOORSNEDE M-N