



plattegrond funderingsplaat


wanden goot dubb. net #6-15

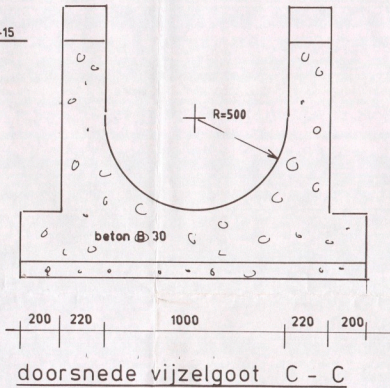


doorsnede vijzelgoot C - C

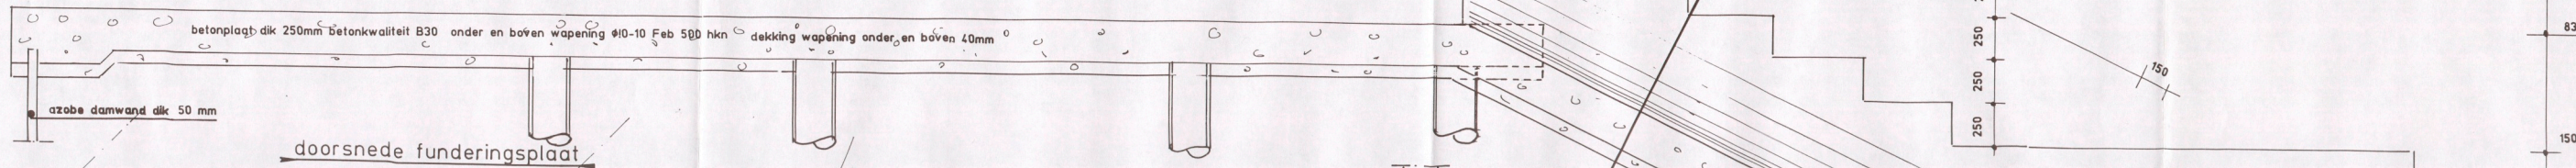


doorsnede funderingsplaat

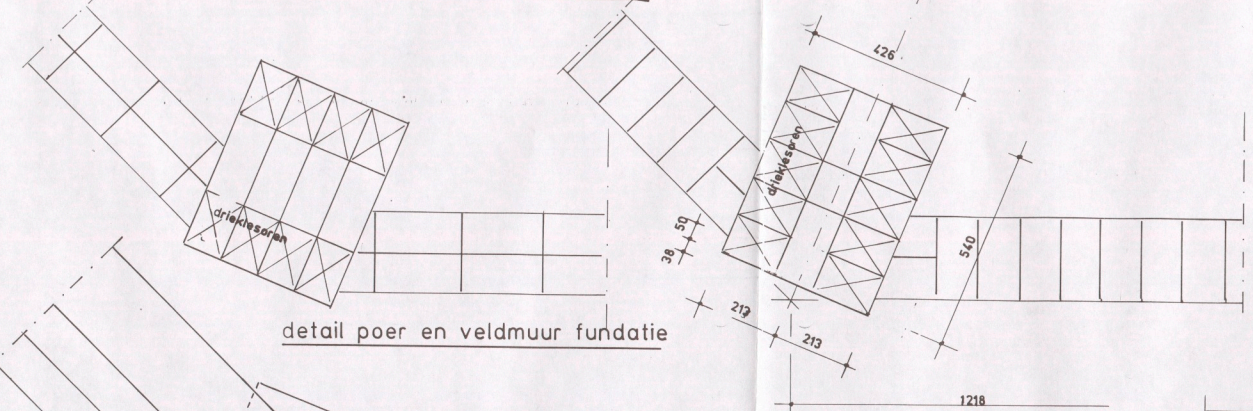


detail poer en veldmuur fundatie

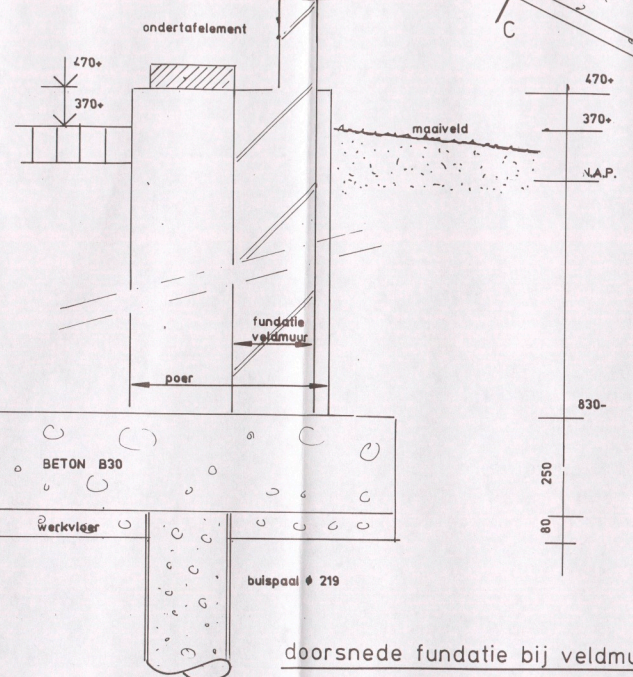

doorsnede fundatie bij veldmuur A - A

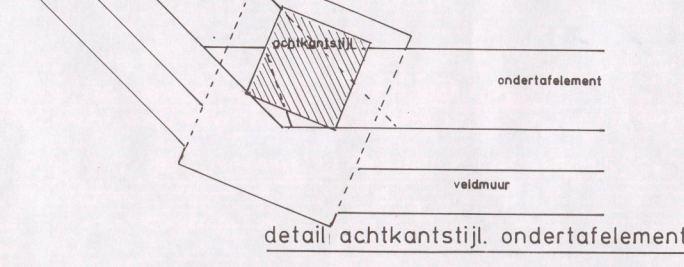

detail achtkantstijl, ondertafelement en veldmuur

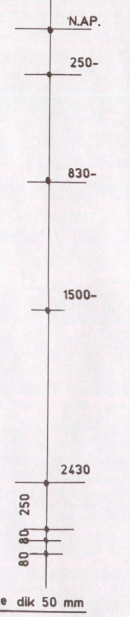

Opdrachtgever: Molenstichting Westerkwartier e.o.
 Plan: Verplaatsen en restaureren van de "Zwakkenburger" windwatermolen.
 Onderdeel: Fundering en plaatsing van de buispalen
 Schaal: 1 : 20 1 : 10 Alle maten in millimeters
 Getekend 24 januari 2002 Tolbert P.J.Veenema
 gewijzigd 7 februari 2002
 tekening nummer 70-01

