



PLATTEGROND MET IN- EN UITLOOP

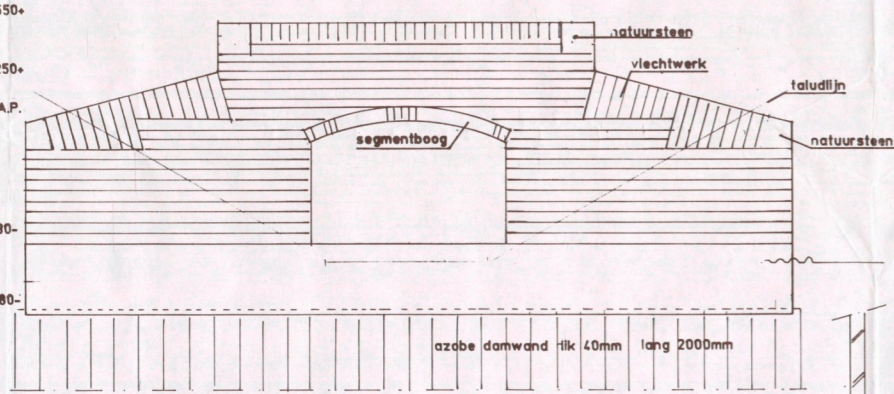


AANZICHT UITLOOPMUUR

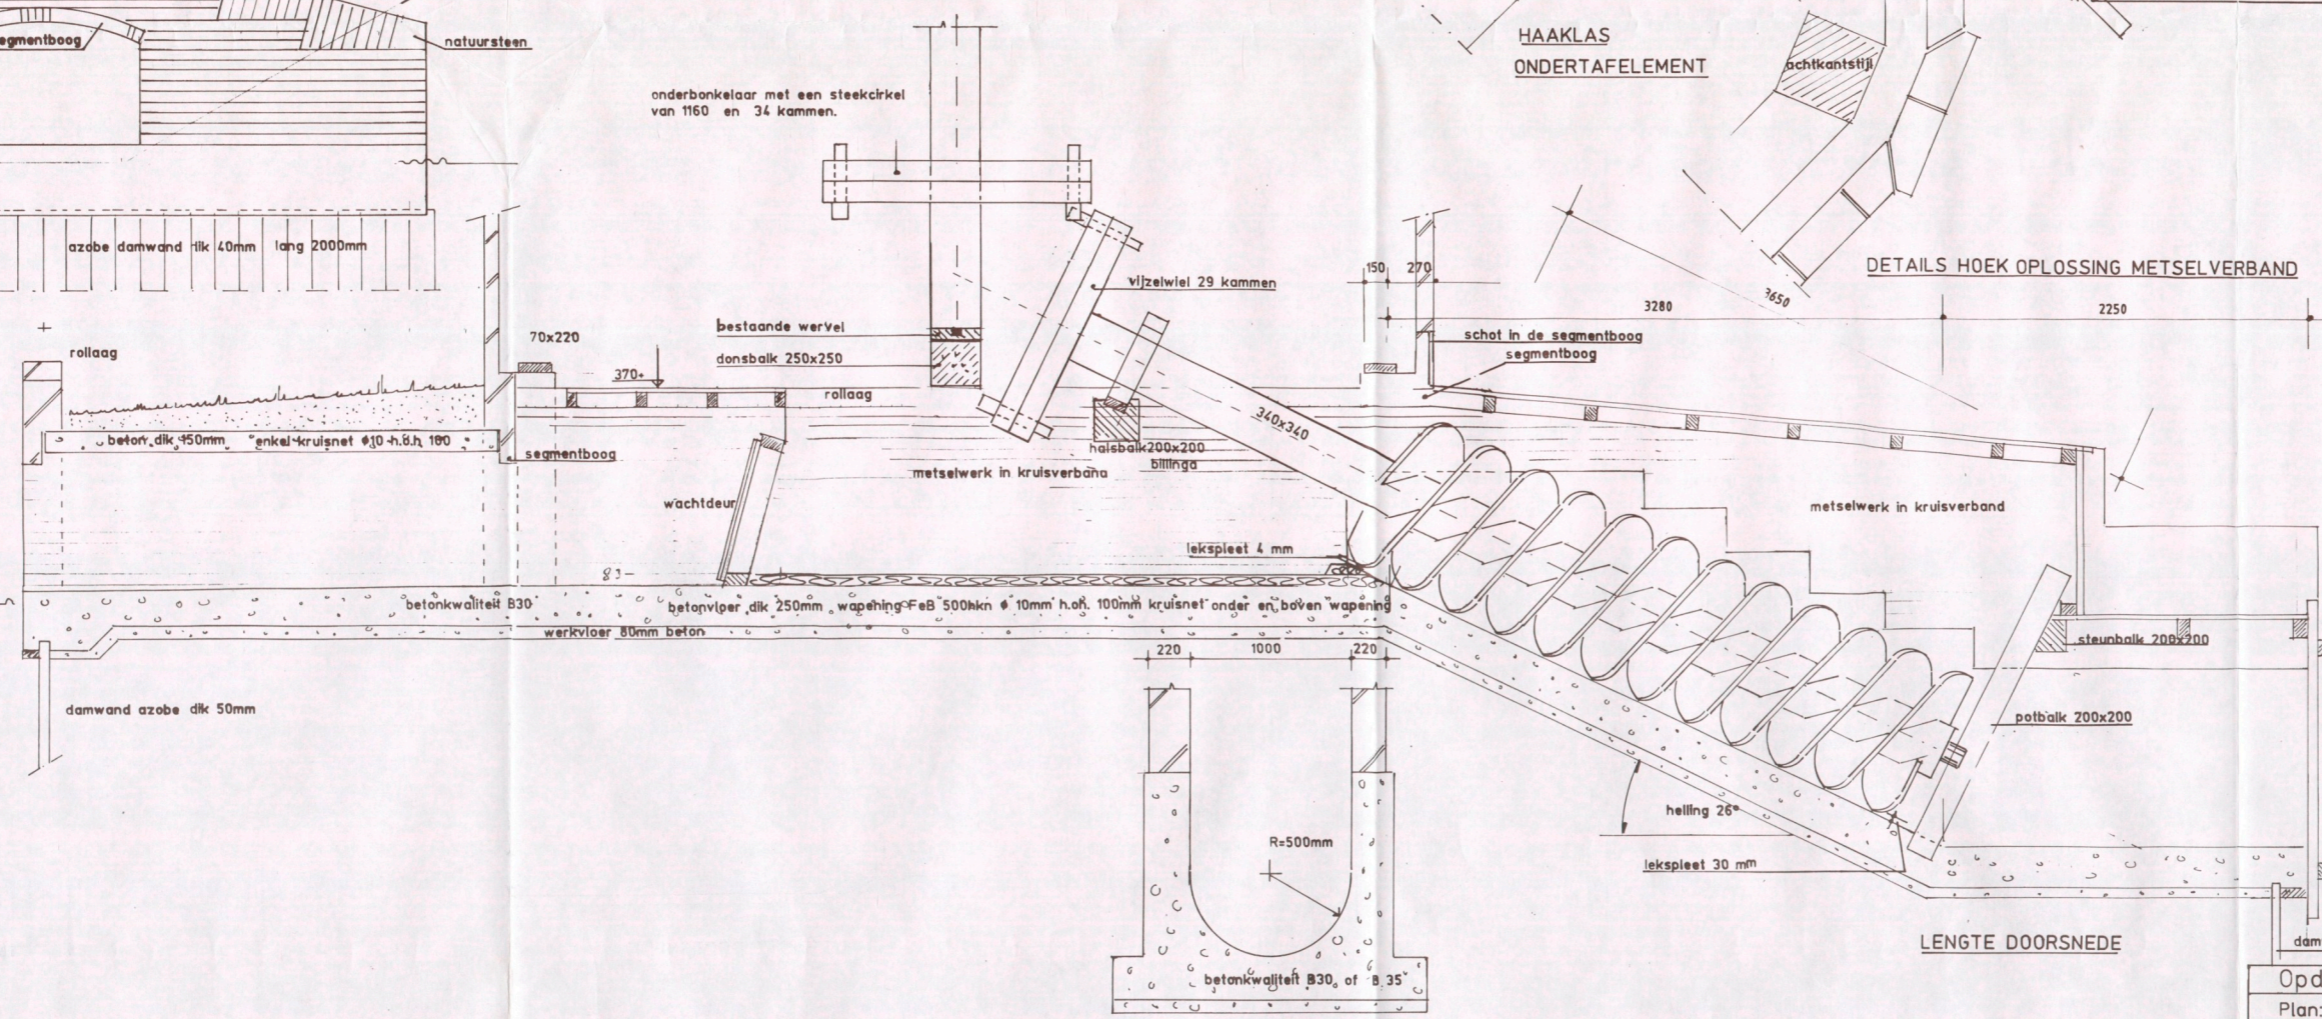

DETAILS HOEK OPLOSSING METSELVERBAND

LENGTE DOORSNEDE

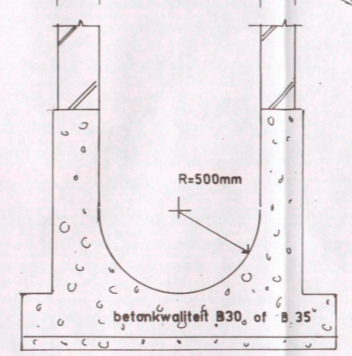

DETAIL VIJZELGOOT

Opdrachtgever: Molenstichting Westerkwartier e.o.  
 Plan: Verplaatsen en restaureren van de "Zwakkenburger" windwatermolen  
 Onderdeel: Plattegrond en doorsnede fundering en vijzel  
 Schaal 1:1000 1:25 1:10 Alle maten in millimeters  
 Getekend 28 januari 2002 Tolbert P.J.Veenema  
 gewijzigd 7 februari 2002  
 gewijzigd 15 november 2002 l.v.m. halsbalk en donsbaak  
 tekening nummer 70-02

