



beganegrond

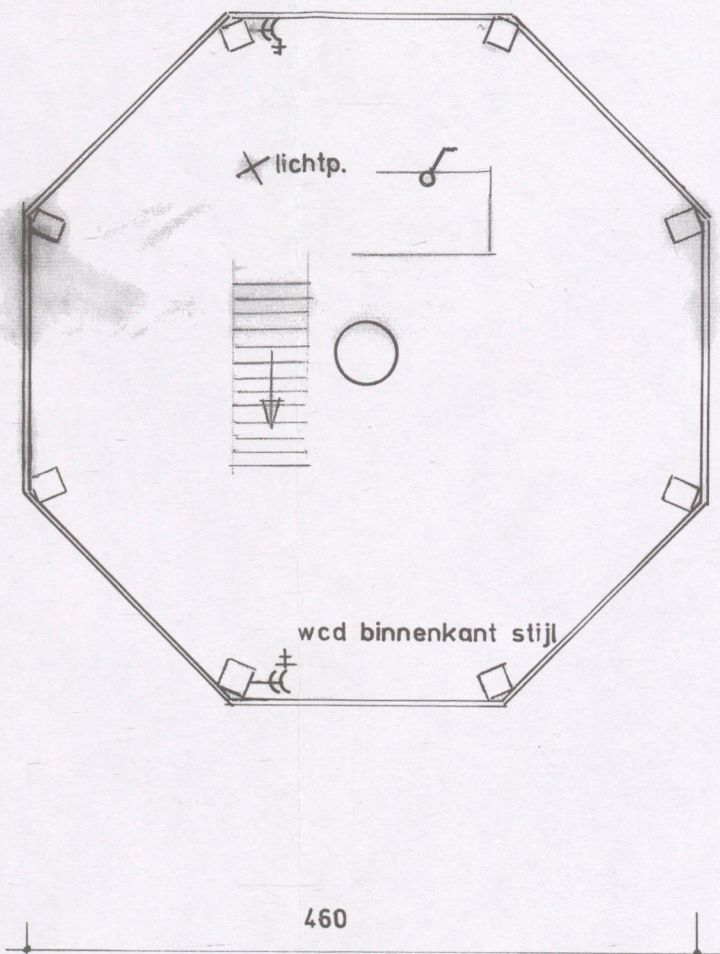

1e zolder 265 ±

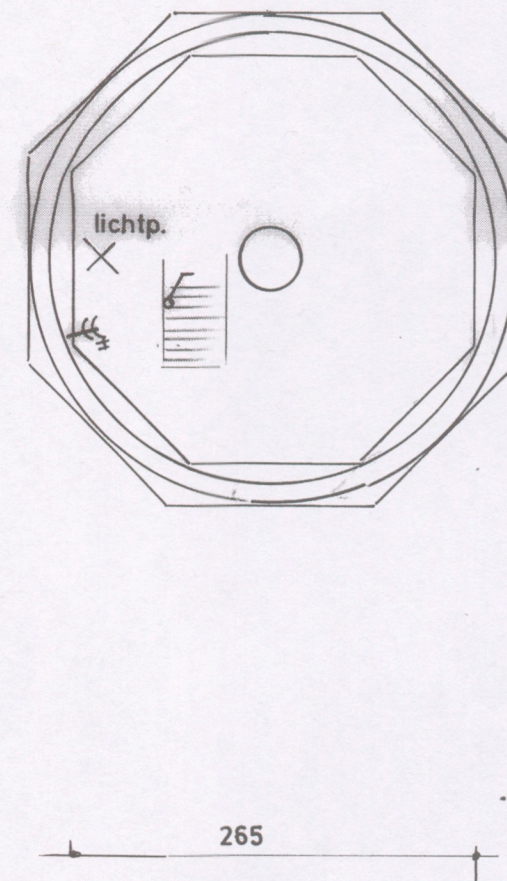

smeorzolder of kapzolder 550+

Molenstichting Westerkwartier e.o.

Plan: verplaatsen en restaureren van de Zwakkenburger poldermolen

Plattegronden van de beganegrond, zolder en kapzolder

Schaal 1 : 50 maten in cm

Getekend 11 april 2003 Tolbert P.J. Veenema

tekening nummer 70-6