




Westgevel.

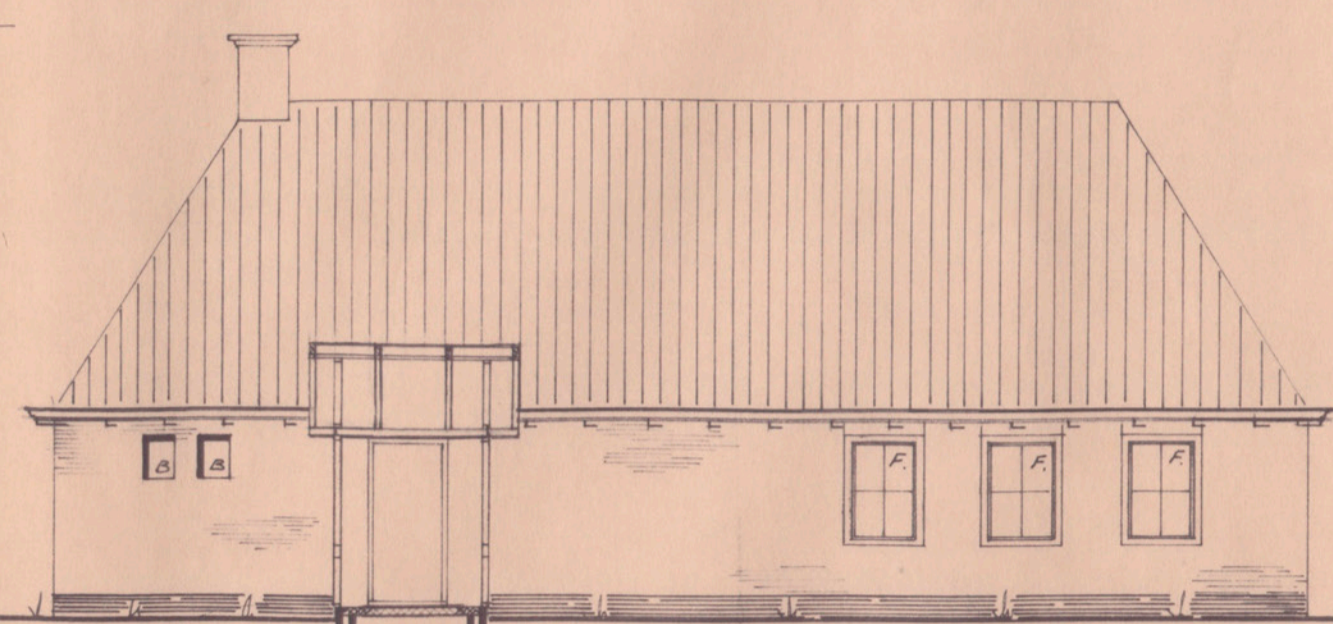


Zuidgevel.

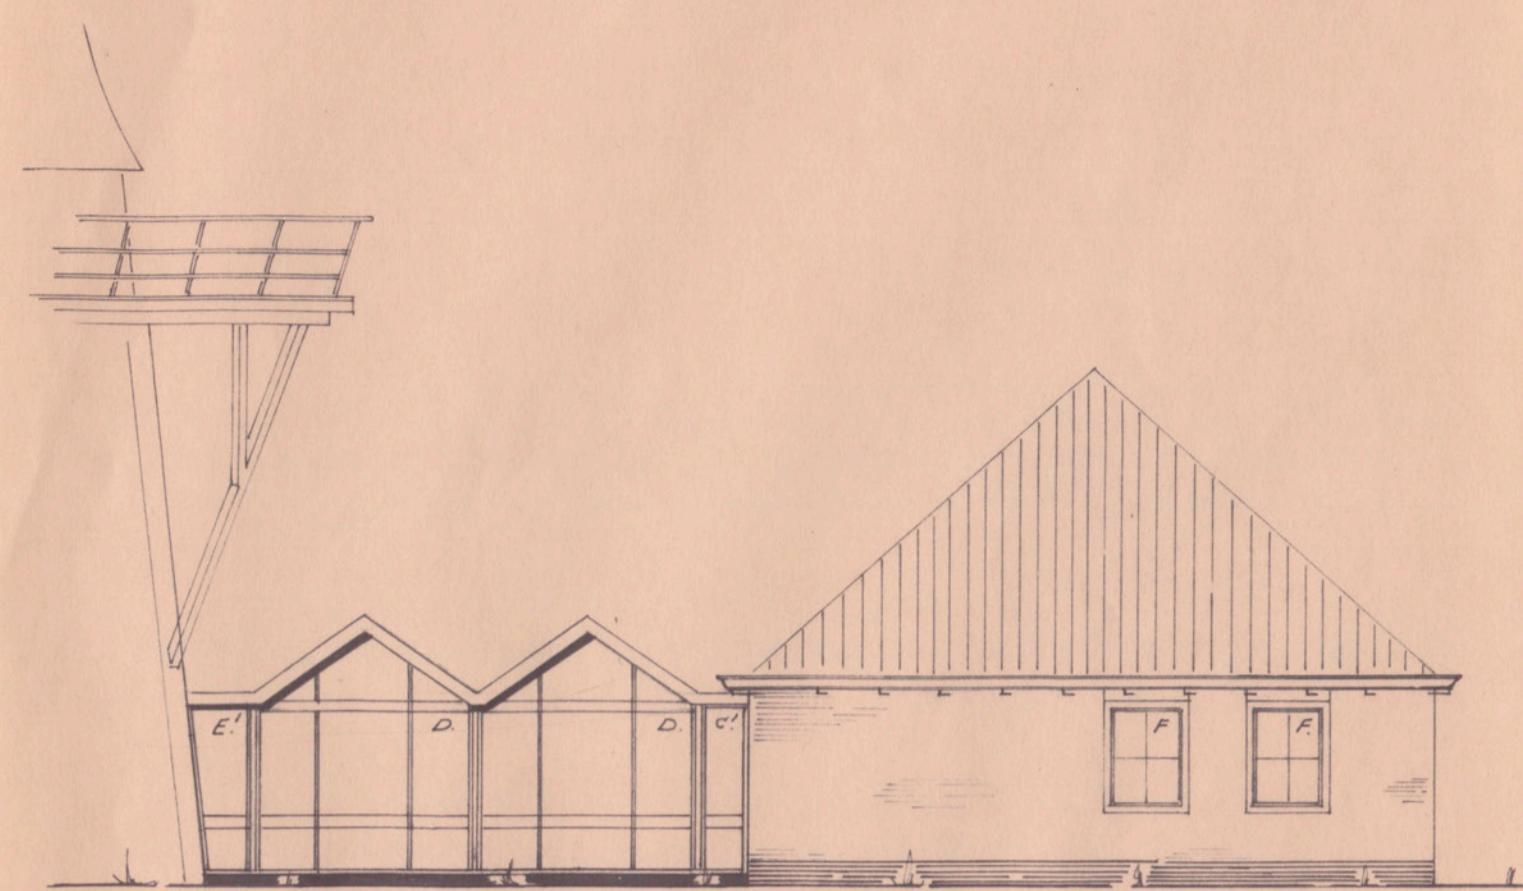


Oostgevel.

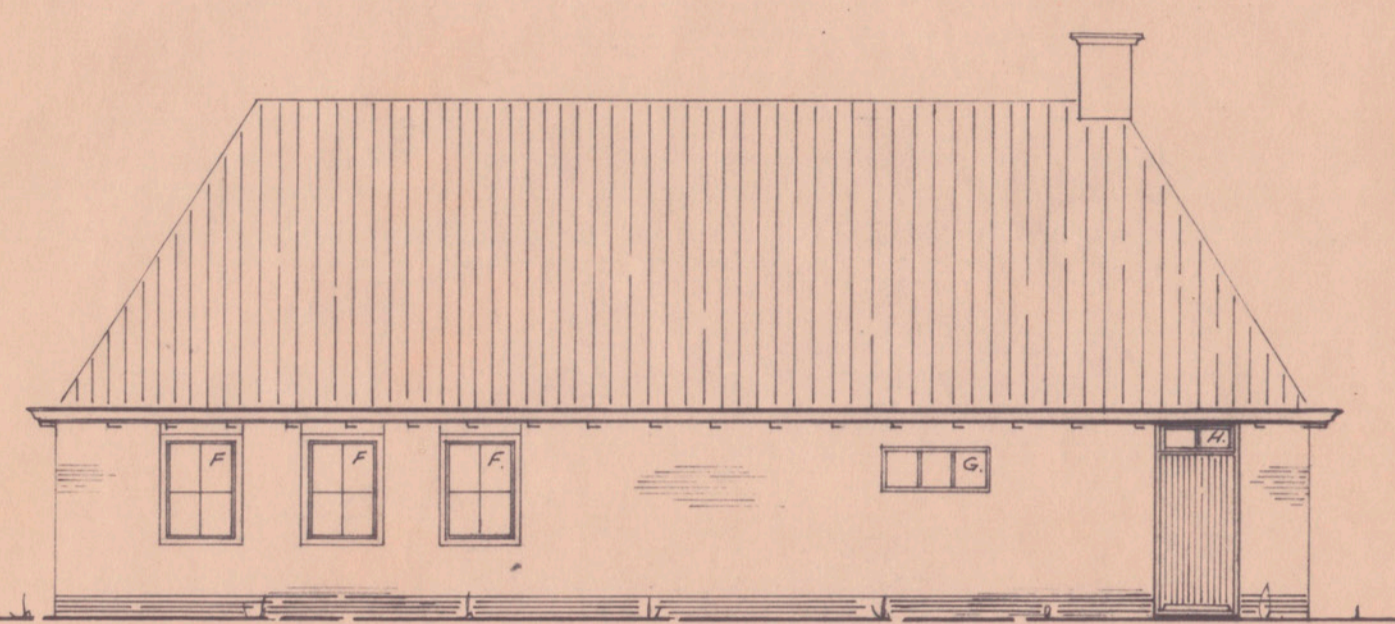


Noordgevel.

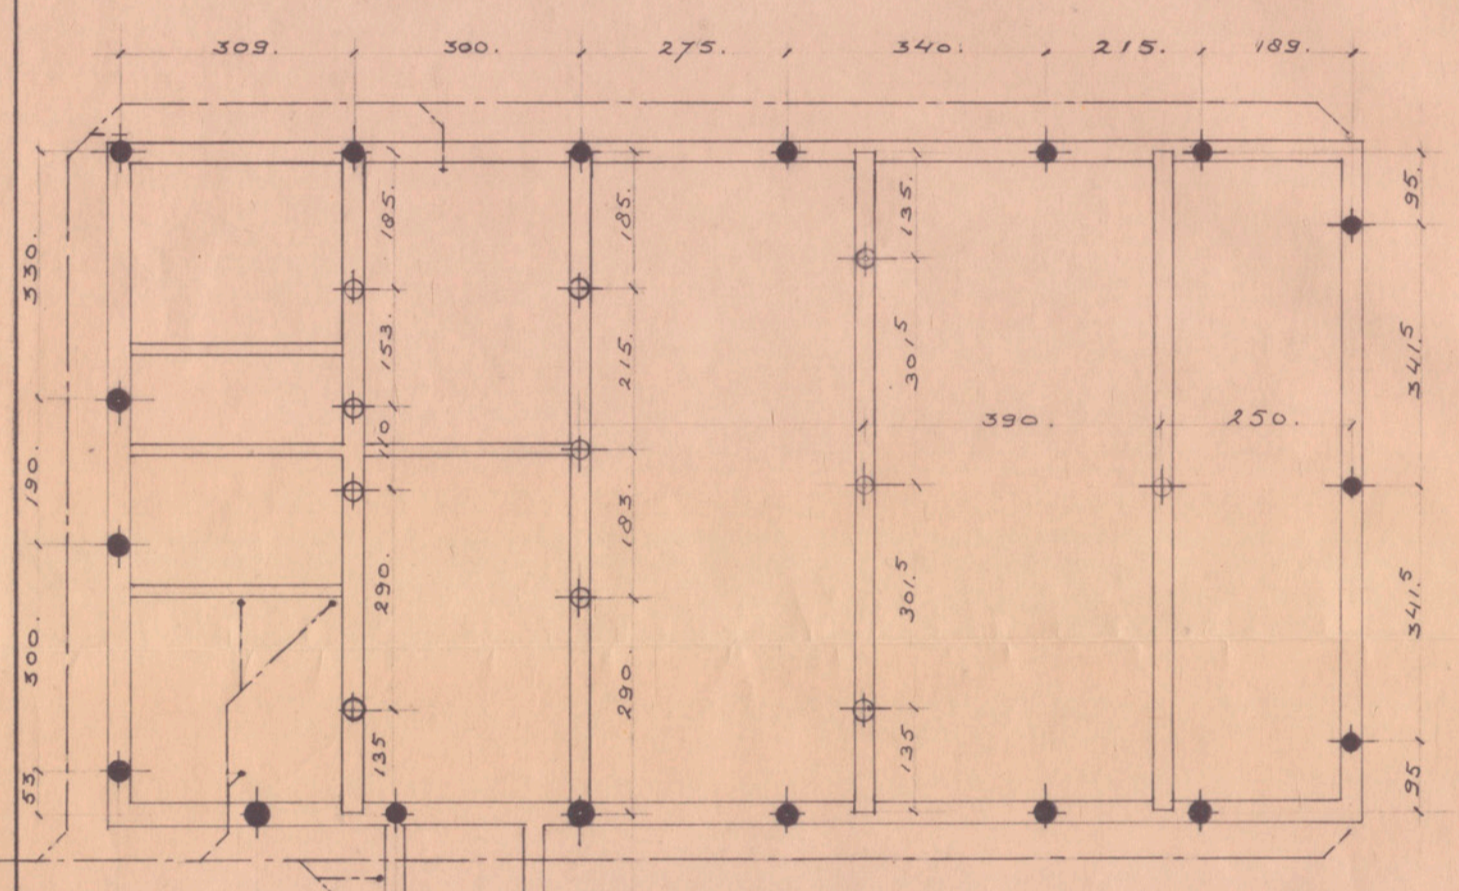

fundering + riolering.

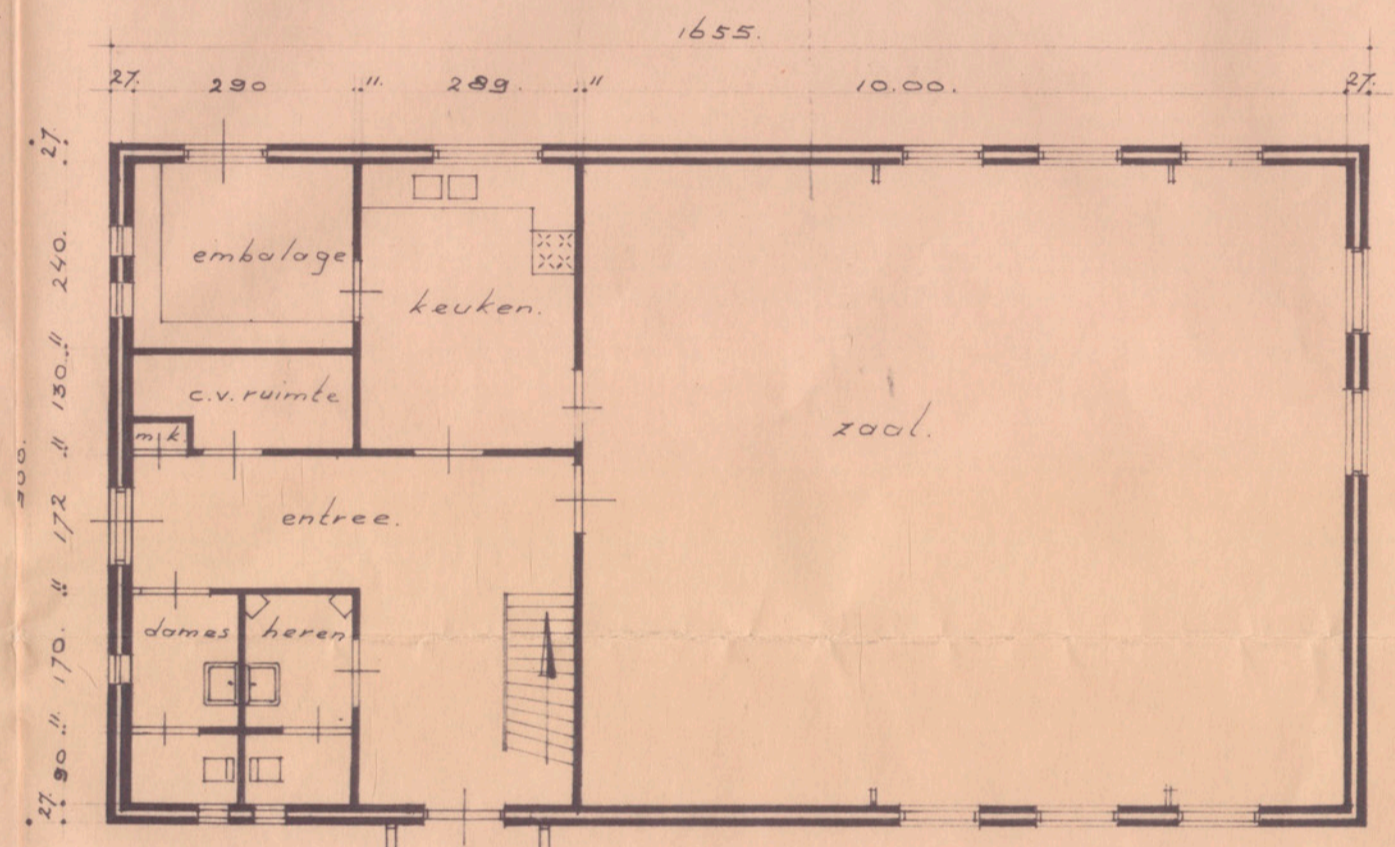


Plattegrond.

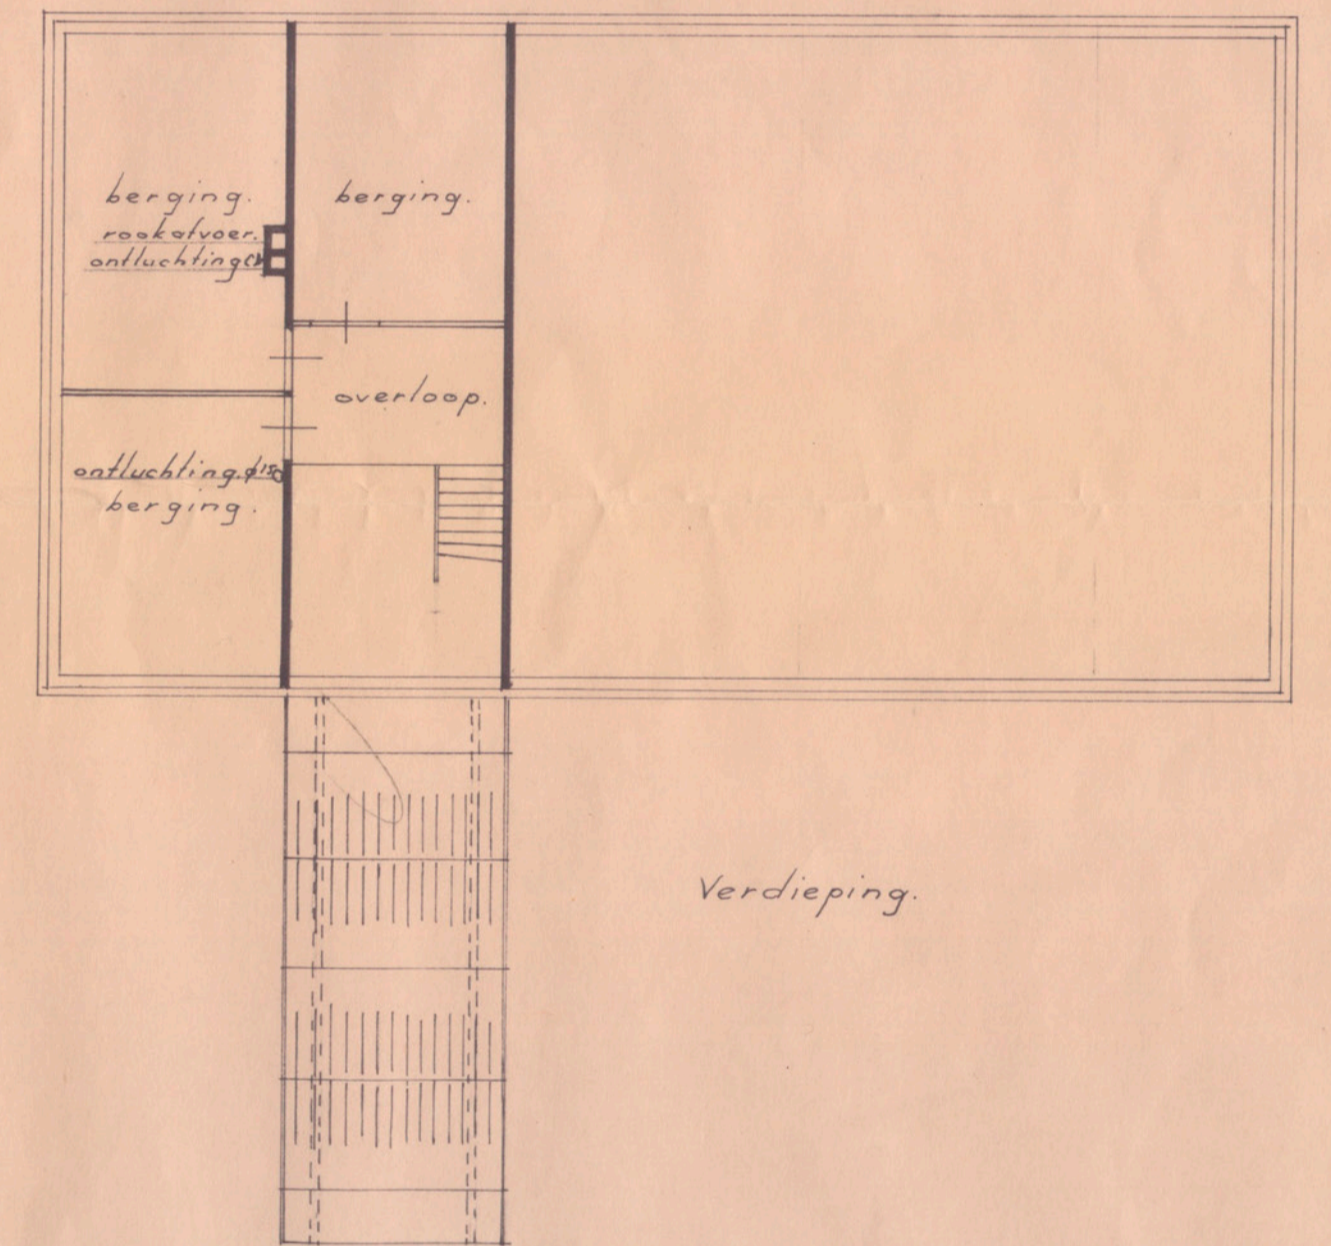



Verdieping.




kapplan.

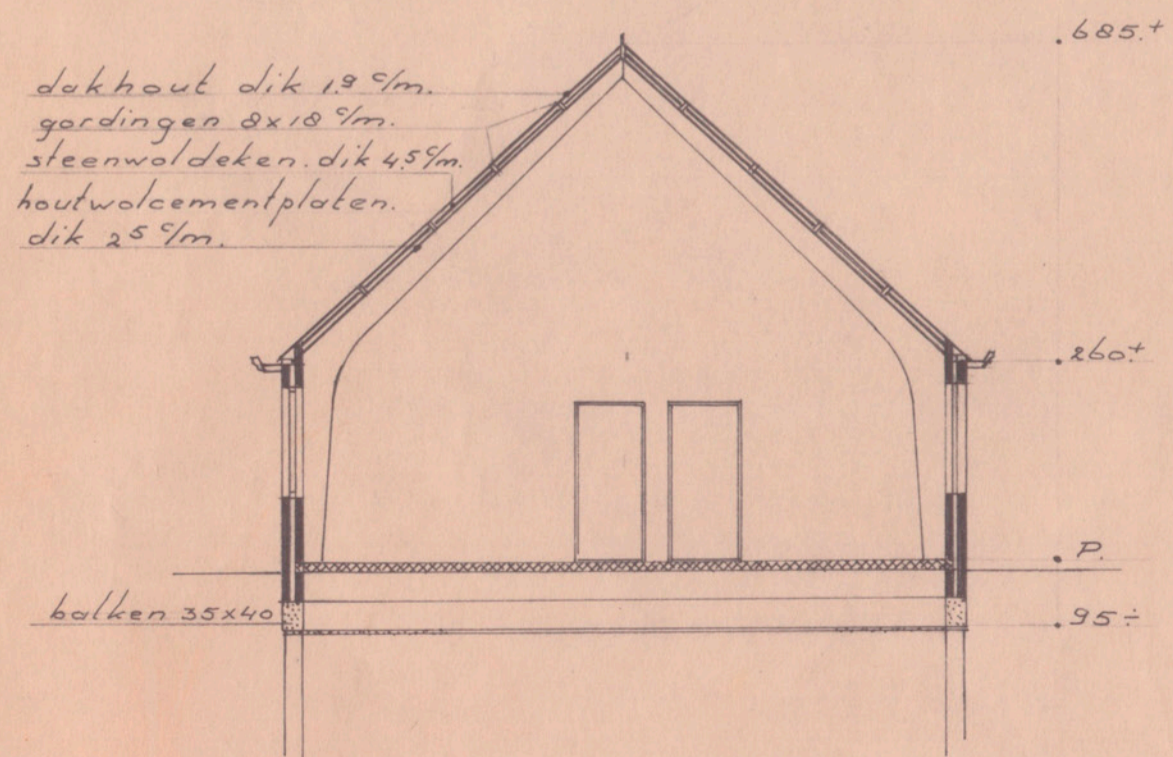

doorsnede A.

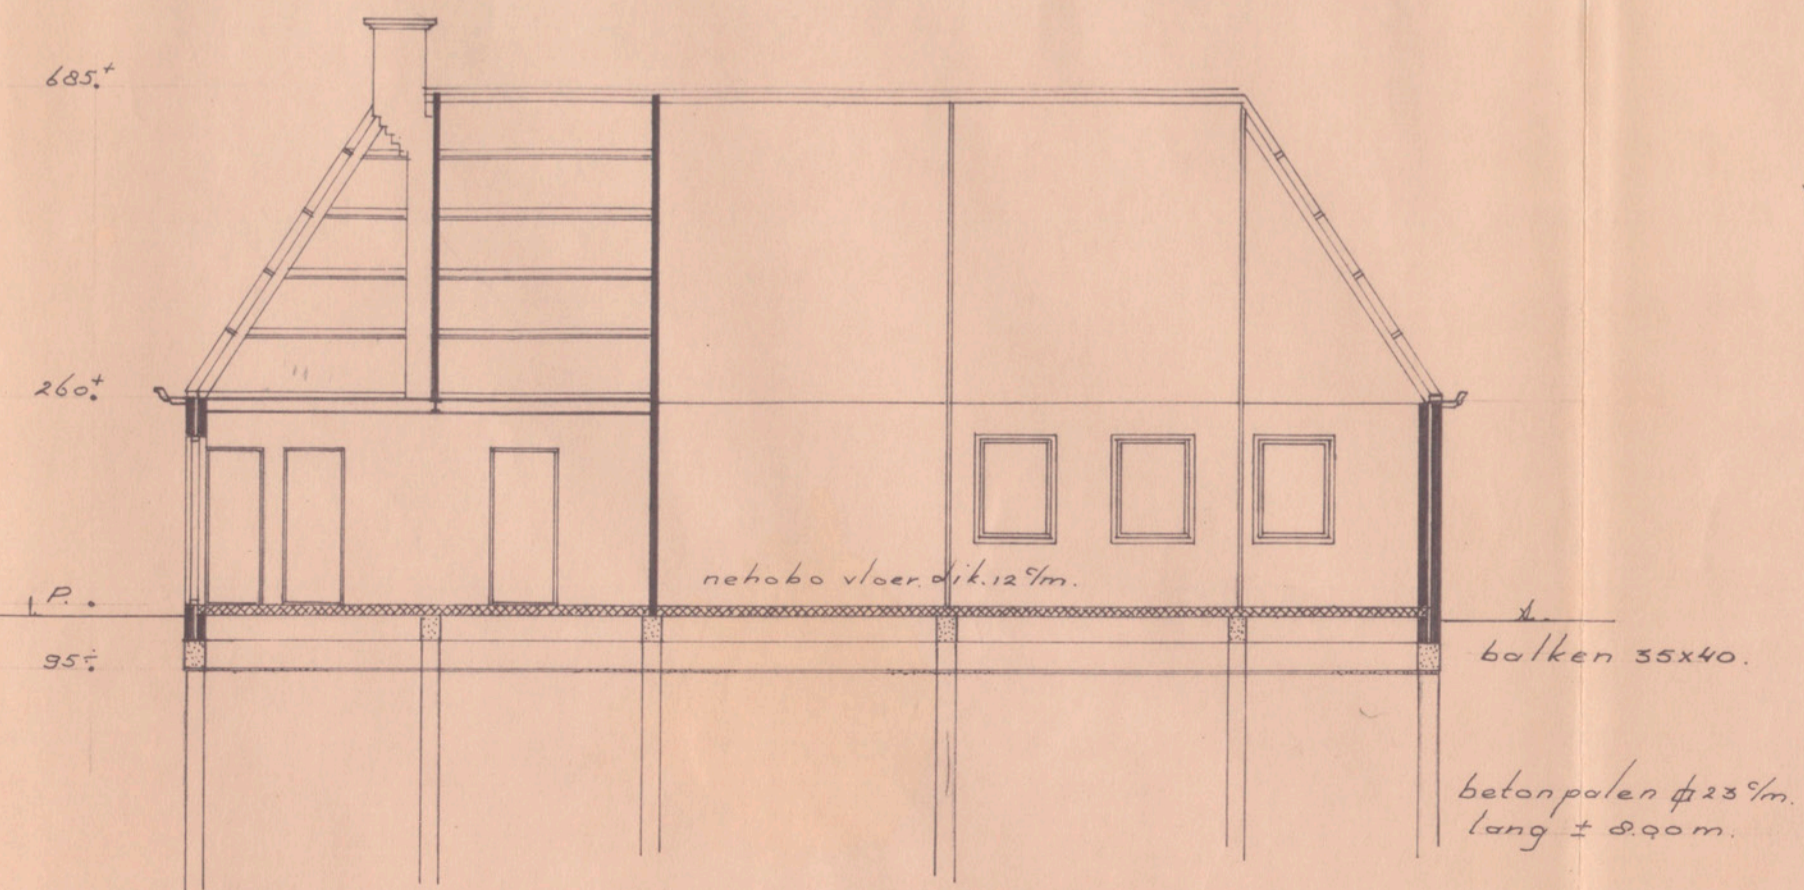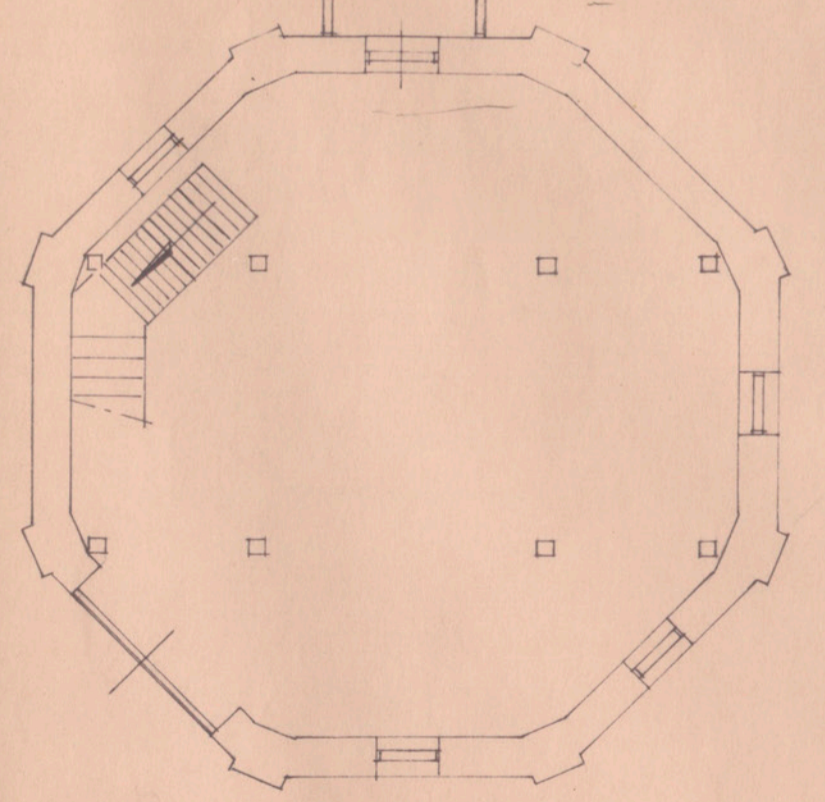

doorsnede B.

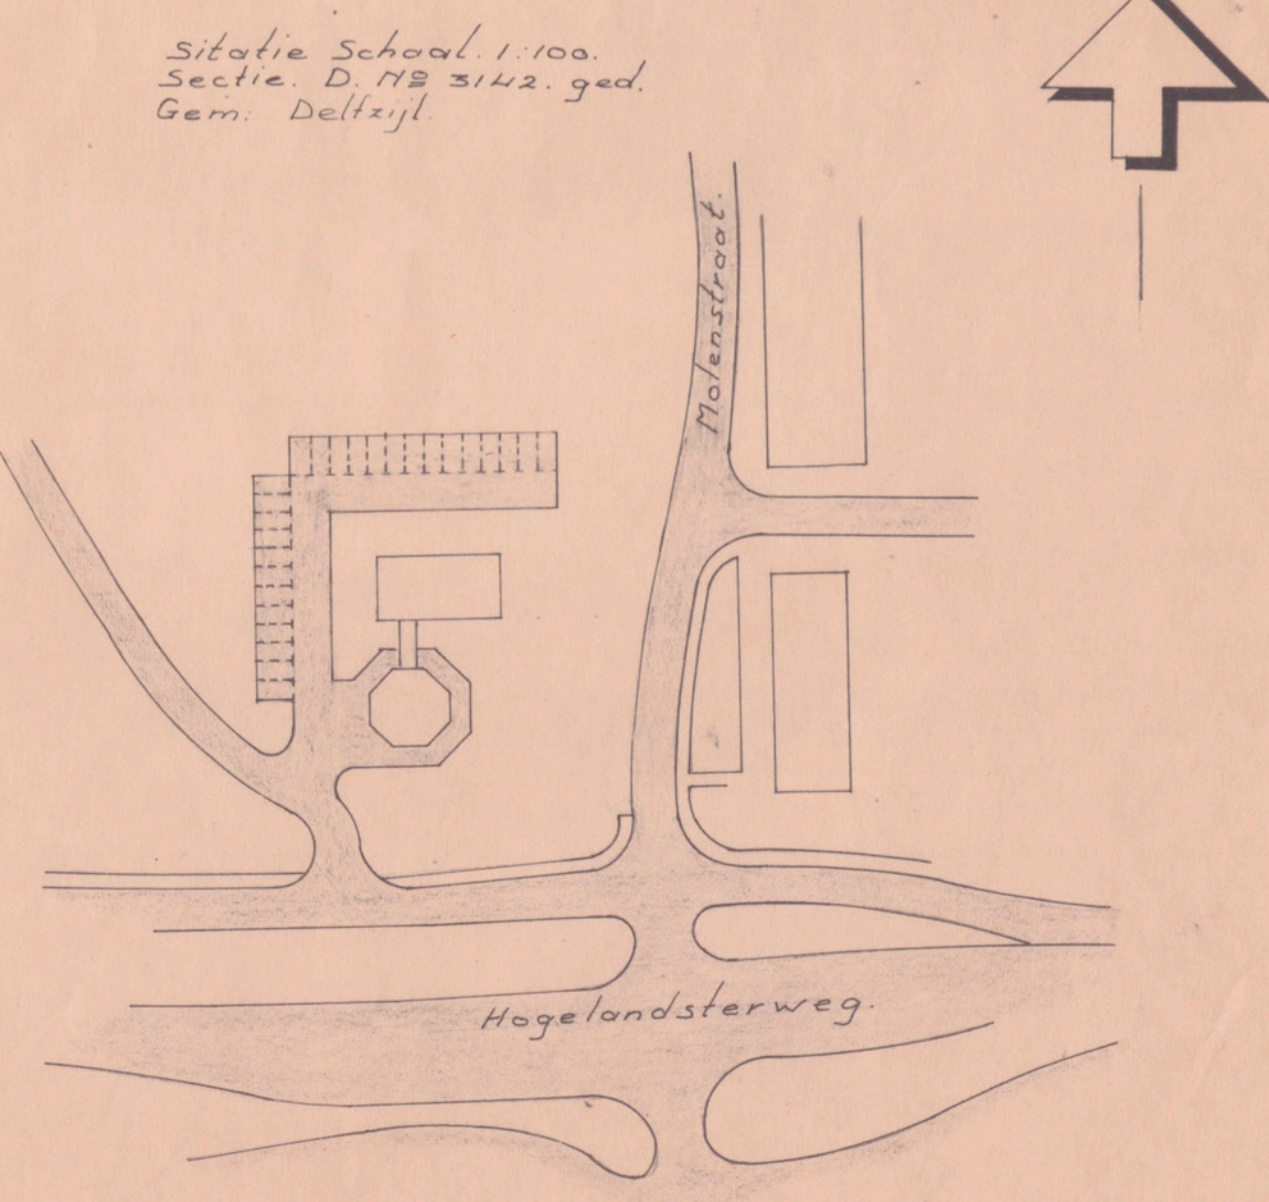

Situatie Schaal 1:100.
Sectie D. N.B. 3142. ged.
Gem. Delfzijl

| | | | | |
|--|------------------------------------|-------------------|-------------|--------|
| Vereningsgebouw bij molen Aeolus te Farmsum. | | | Schetsplan. | |
| GEMEENTEWERKEN DELFZIJL | SCHAAL 1:100 GET k.j.d. GEZ. | DATUM 12-6-'74 | FORMAAT A1 | BLAD 1 |
| | | | CODE NR | |