

bijlage 2.

I N S C H R I J F B I L J E T

De hierna te noemen inschrijver(s)

- a. 1)
gevestigd te 2)
b. 1)
gevestigd te 2)

verklaart (verklaren) zich onder ondertekening dezes bereid de uitvoering van het werk in bestek nr. 9102, omfattende de restauratie van de molen "De Jonge Jan", aan te nemen voor een bedrag, de omzetbelasting daarin niet begrepen, van

f 3)
(zegge: gulden) 4)
het bedrag van de terzake verschuldigde omzetbelasting bedraagt

f 3)
(zegge: gulden) 4)
Bovenstaande bedragen gelden zonder toepassing van de risico-regeling.

De inschrijver(s) verklaart (verklaren) het werk als bovengenoemd uit te voeren voor een bedrag, de omzetbelasting daarin niet begrepen van

f 3)
(zegge gulden) 4)
Het bedrag van de terzake verschuldigde omzetbelasting bedraagt

f 3)
(zegge gulden) 4)
Laatstgenoemde bedragen gelden met toepassing van de risico-regeling.

De inschrijver(s) wijst(zen) als gemachtigde om voor hem (hen) alle zaken het werk betreffende te vertegenwoordigen aan:

De inschrijver(s) verklaart (verklaren) deze aanbieding te doen overeenkomstig de bepalingen van het Uniforme Aanbestedingsreglement en met inachtneming van de bepalingen en gegevens zoals deze zijn omschreven in het bestek, de nota van wijzigingen en aanvullingen, aan de hand van de door hem overgelegde open begroting.

Tevens verklaart (verklaren) de inschrijver(s) met de bij dit inschrijfbiljet behorende in tweevoud ondertekende afstandsovereenkomst en de daarop vermelde voorwaarden akkoord te gaan.

Gedaan te de 1991.

De inschrijver(s):

a. (handtekening)

b. (handtekening)

1. Bij een natuurlijke persoon naam en voornaam voluit, bij een rechtspersoon duidelijke en ondubbelzinnige aanduiding.
2. Bij een natuurlijke persoon de woonplaats, bij een rechtspersoon de vestigingsplaats, met volledig adres en zonodig vermelding van provincie en land.
3. Bedrag in cijfers.
4. Bedrag in letters.
5. Alleen invullen indien deze afwijkt van de inschrijver(s).

bijlage 3.

A F S T A N D S O V E R E E N K O M S T

Ondergetekende, (naam,
bouwbedrijf, verder te noemen: de aannemer)

in aanmerking nemende:

dat de aannemer in onderhandeling is met (naam aanbesteder *)

.....
over de uitvoering van het volgende werk:
(omschrijving werk)

.....
.....
dat partijen in redelijkheid wensen te onderhandelen teneinde tot de
beoogde overeenstemming te geraken;

dat ingevolge artikel 6 lid 2 van de Erecode voor ondernemers in het
bouwbedrijf (hierna te noemen Erecode) het de aannemer vrij staat om
onder de daar bedoelde voorwaarden zich jegens de aanbesteder te
verplichten de toestemming als bedoeld in artikel 5 lid 3 **) te
zullen verlenen,

verklaart:

de toestemming als bedoeld in artikel 5 lid 3 van de Erecode te zullen
verlenen, mits aan de volgende voorwaarden is voldaan:

1. de aannemer is als eerste en enige gegadigde uitgenodigd tot het
plegen van overleg en het voeren van onderhandelingen omtrent de
door de aannemer aangeboden danwel aan te bieden voorwaarden, in
welke vorm dan ook, betrekking hebbend op het totstandbrengen van
bovengenoemd werk
2. partijen hebben voldaan aan hun ten opzichte van elkander
aangegane verplichting om naar de eisen van redelijkheid en goede
trouw te onderhandelen
3. de aanbesteder -indien hij ondanks de nakoming van de verplichting
onder 2 bedoeld de onderhandelingen met de aannemer heeft
beëindigd- heeft de aannemer daarvan schriftelijk, met redenen
omkleed, kennis gegeven en daarbij de aannemer onvoorwaardelijk van
eventuele inmiddels gedane prijsaanbiedingen dan wel onderdelen
daarvan ontslagen
4. de aanbesteder heeft de door de aannemer terzake gemaakte kosten
voor zover hij zich daartoe jegens de aannemer heeft verplicht,
betaald.

Aldus, in tweevoud opgemaakt te op1991

Handtekening,

- *) Onder "aanbesteder" wordt verstaan de aanbestede, zoals gedefinieerd in artikel 2 onder b van de Erecode voor ondernemers in het bouwbedrijf, deze luidt: "de principaal of opdrachtgever, de direktie en in het algemeen ieder, die in opdracht van, namens of met bewilliging van de opdrachtgever een prijsaanbieding voor de uitvoering van een werk aan een aannemer vraagt, daaromtrent onderhandelingen voert, de aanbestedingsgegevens vaststelt, of wijzigt".
Indien twee of meer verschillende natuurlijke en/of rechtspersonen tegelijk of na elkaar als hier omschreven optreden, zijn zij aanbestede.
Een en ander in de ruimste zin bedoeld.

- **) Artikel 5 lid 3 van deze Erecode luidt:
"Het is het lid, dat nog geen prijsaanbieding voor het werk heeft verricht verboden kontakt met de aanbestede van het werk te hebben en/of een prijsaanbieding te doen, tenzij hij de uitdrukkelijke toestemming van de rechthebbende hiertoe op de voet van de in het toepasselijke prijsregelende reglement opgenomen bepalingen in een vergadering heeft verkregen".

bijlage 4.

MODEL BANKGARANTIE

De ondergetekende(naam bank)
gevestigd tehierna te noemen bank,
stelt zich hierbij tegenover
.....(naam opdrachtgever)
hierna te noemen opdrachtgever
garant voor
..... (naam aannemersbedrijf of
kombinatie),
gevestigd te (hierna te noemen
aannemer)
tot zekerheid voor de nakoming van diens verplichting uit hoofde
van het aangenomen werk
.....
.....
..... (omschrijving werk en ligging),
zulks tot een bedrag van f,
(zegge:
(gulden).

De bank verbindt zich op grond van deze garantie ten hoogste
bovengenoemd bedrag op eerste verzoek van de opdrachtgever aan
hem te voldoen, indien naar de mening van de opdrachtgever de
aannemer zijn verplichtingen niet of niet geheel nakomt.
De garantie vervalt zodra de aannemer naar het oordeel van de op-
drachtgever aan al zijn verplichtingen uit hoofde van het aange-
nomen werk heeft voldaan.

Plaats, datum199

Naam bank

Ondertekening:

bijlage 5.

De kleuren van de Groninger windmolen.

De hoofkleur is wit, afgezet met rood en groen.

Stelling.

Stellingschoren en schrankschoren wit, de uiteinden van de stellingliggers wit, het eindvlakje rood.

Het stellinghek wit, uiteinde of alleen de eindvlakjes van de dekkers rood.

Ramen wit, deuren groen met witte slaglijst.

Binnenzijde van de deuren wit met rode klampen.

De acht uittimmermantjes wit, de eindvlakjes rood.

Het tussenachtkant boven de stelling wit.

Staart, spruiten, schoren en voeghouten wit.

Het ondereind van de staart groen.

Het kruirad wit met groene uiteinden, het ijzer daarop rood.

De kruilier rood.

Dekkers van de schoren rood.

De uiteinden van de spruiten en voeghouten rood - alleen 't bolle stukje.

De kap.

Roosterhouten onder de kap wit, afgezet met rood aan de uiteinden - alleen het bolle gedeelte. De vloer daarboven lichtblauw.

De kuip of kruiring groen en de eventuele kroonlijst daaronder rood-wit-blauw of alleen wit.

Wanneer alleen een rondgaande platte lijst, dan deze wit.

Voor- en achtergevel wit. Soms met geschilderde ruiten.

Voeghouten en middenkalf voorzijde afgezet met rood, rest wit.

De roeden groen, de hekken wit, voorzoom wit, borden groen.

Een stroomlijnneus wit.

Vroeger was het gebruikelijk de hekstokken van Amerikaans grenen-hout alleen maar met blanke lijnolie te behandelen.

Deze werkwijze is uit historisch en ook uit functioneel -verf wordt door zeilen geschaviend, het hekwerk wordt ook gebruikt als ladder-oogpunt volledig verantwoord.

Bij zelfzwichting is de gebruikelijke kleur van de kleppen wit geworden. Vroeger waren ze aan de ene roede rood, aan de andere geel, net als de zeilen.

IJzeren askop rood met zilveren ster of blauw met gouden ster of groen met goud (zilver = wit, goud = geel)

De vangstok geslingerd rood-wit-blauw.


De bef onder de windpeluw wit met smalle rode rand.

De krullen op de windpeluw groen, rechts en links.


De zahnstok van zelfzwichting wit.

Kozijnen wit, ramen groen.


Bij alle uiteinde van balken, schoren, enz. die kwartrond zijn is alleen dit afgerond vlak rood geverfd.

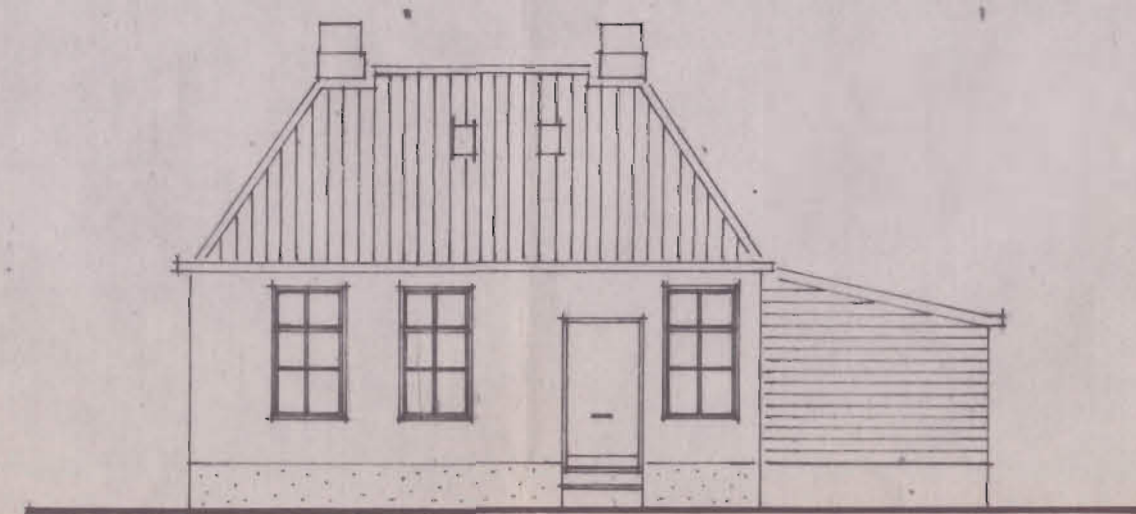


OOSTGEVEL

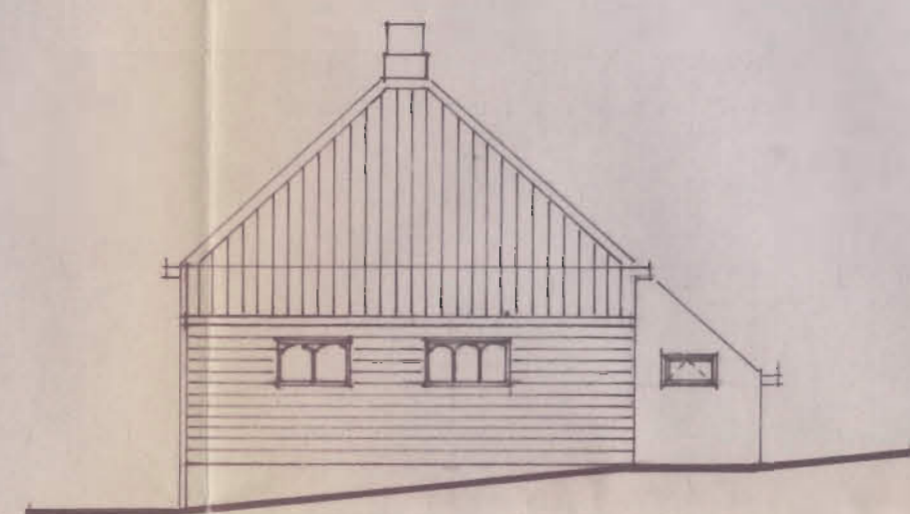


NOORDGEVEL

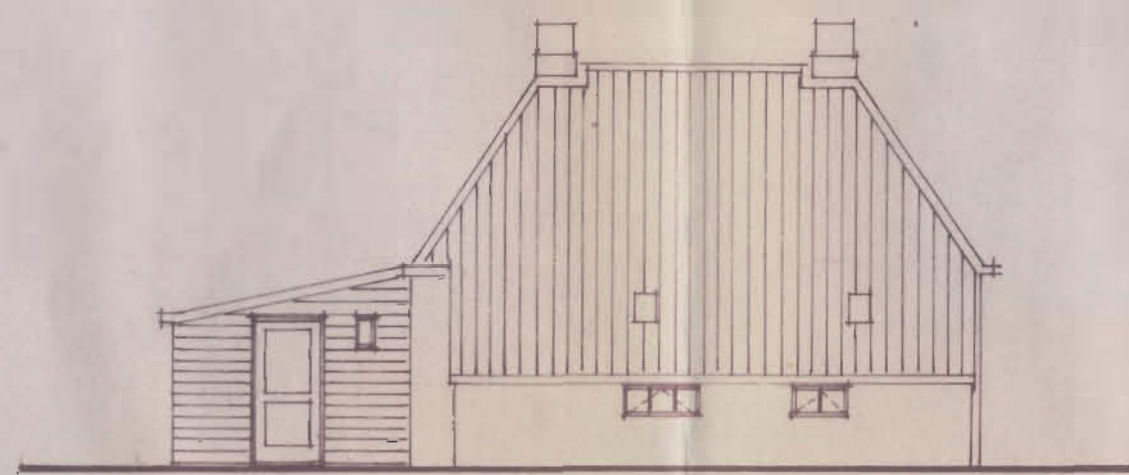


WESTGEVEL

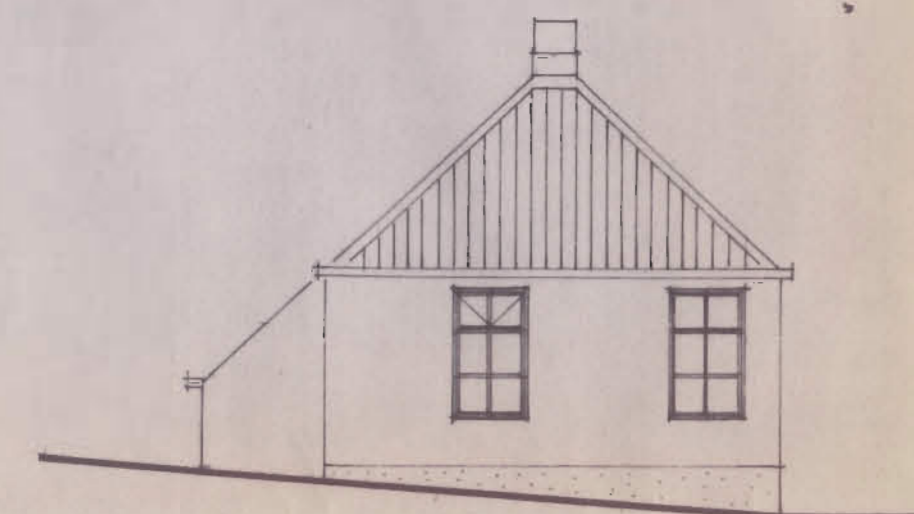


ZUIDGEVEL

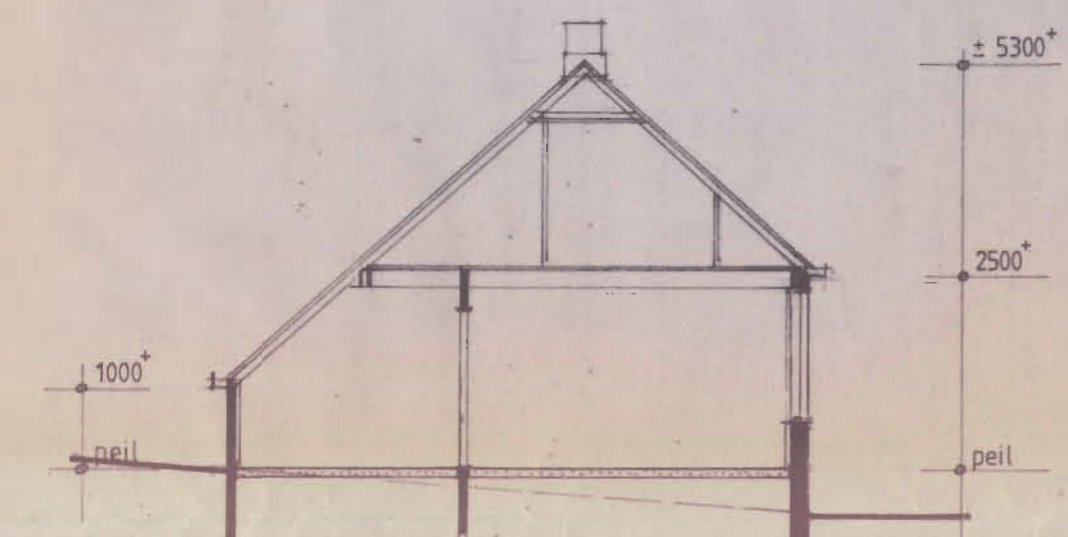


DOORSNEDE

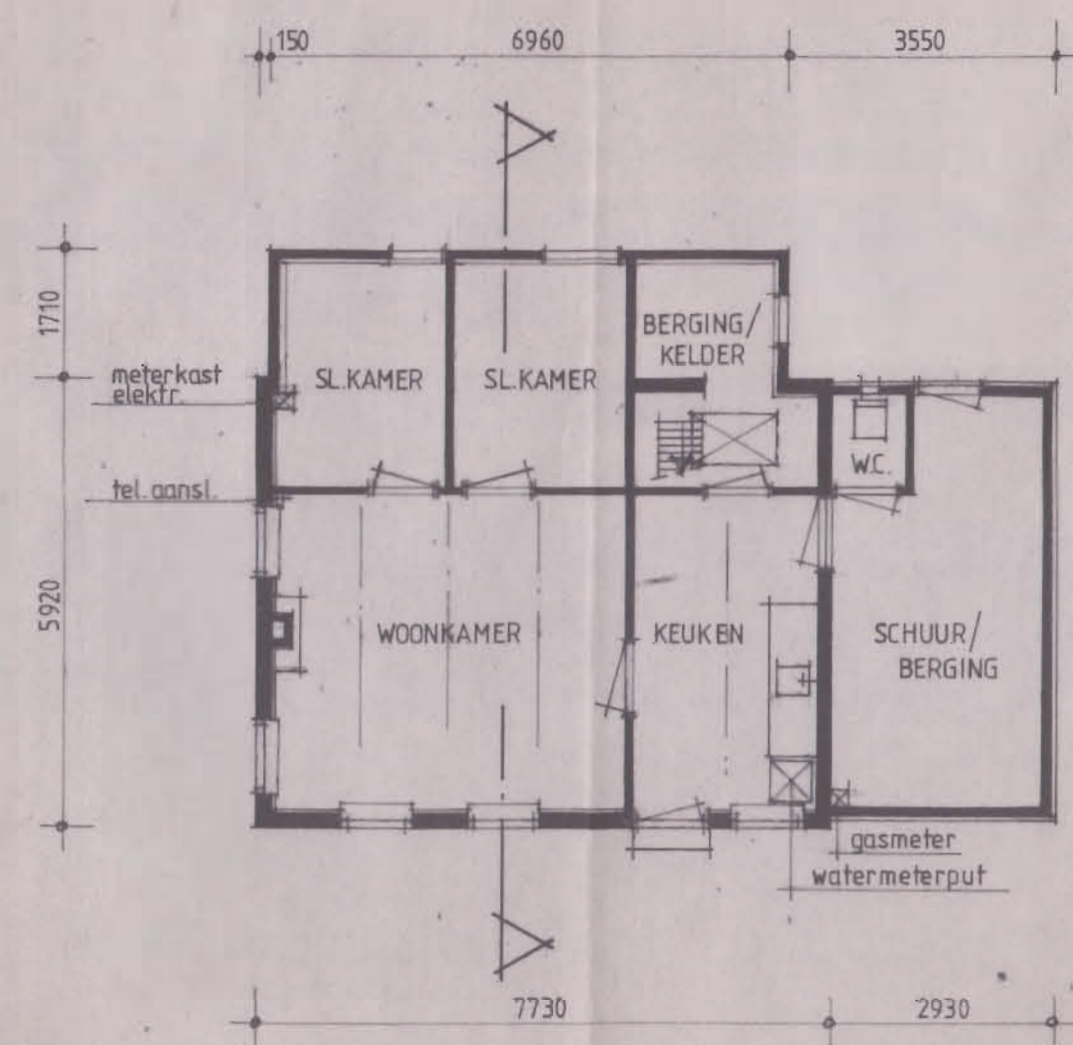

BEGANE GROND

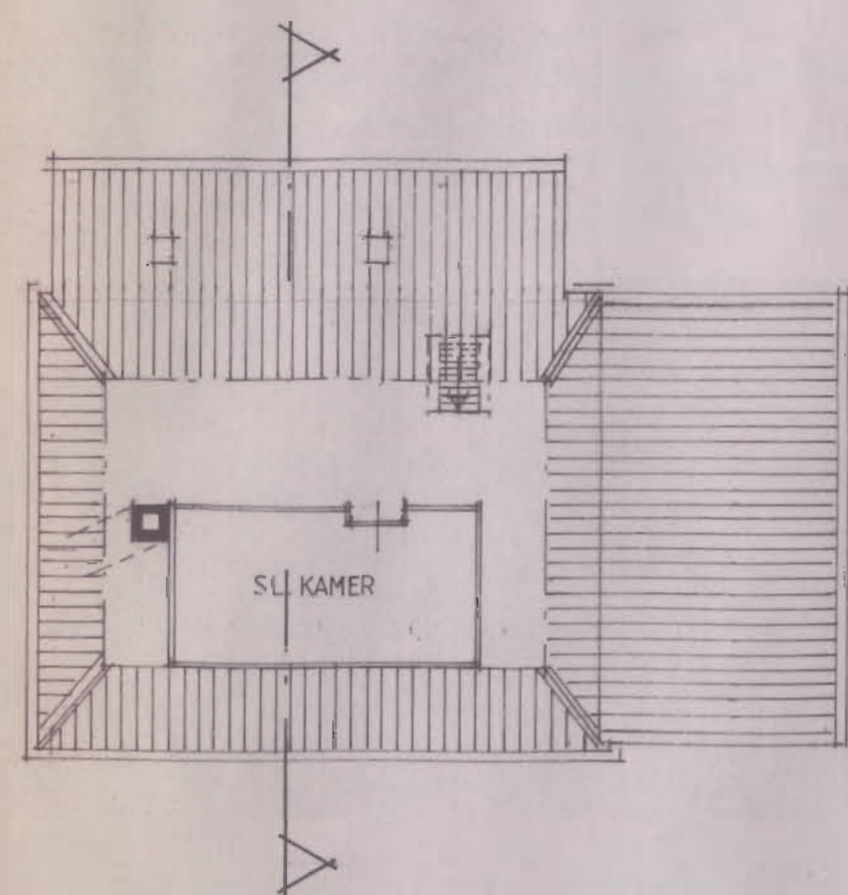

VERDIEPING

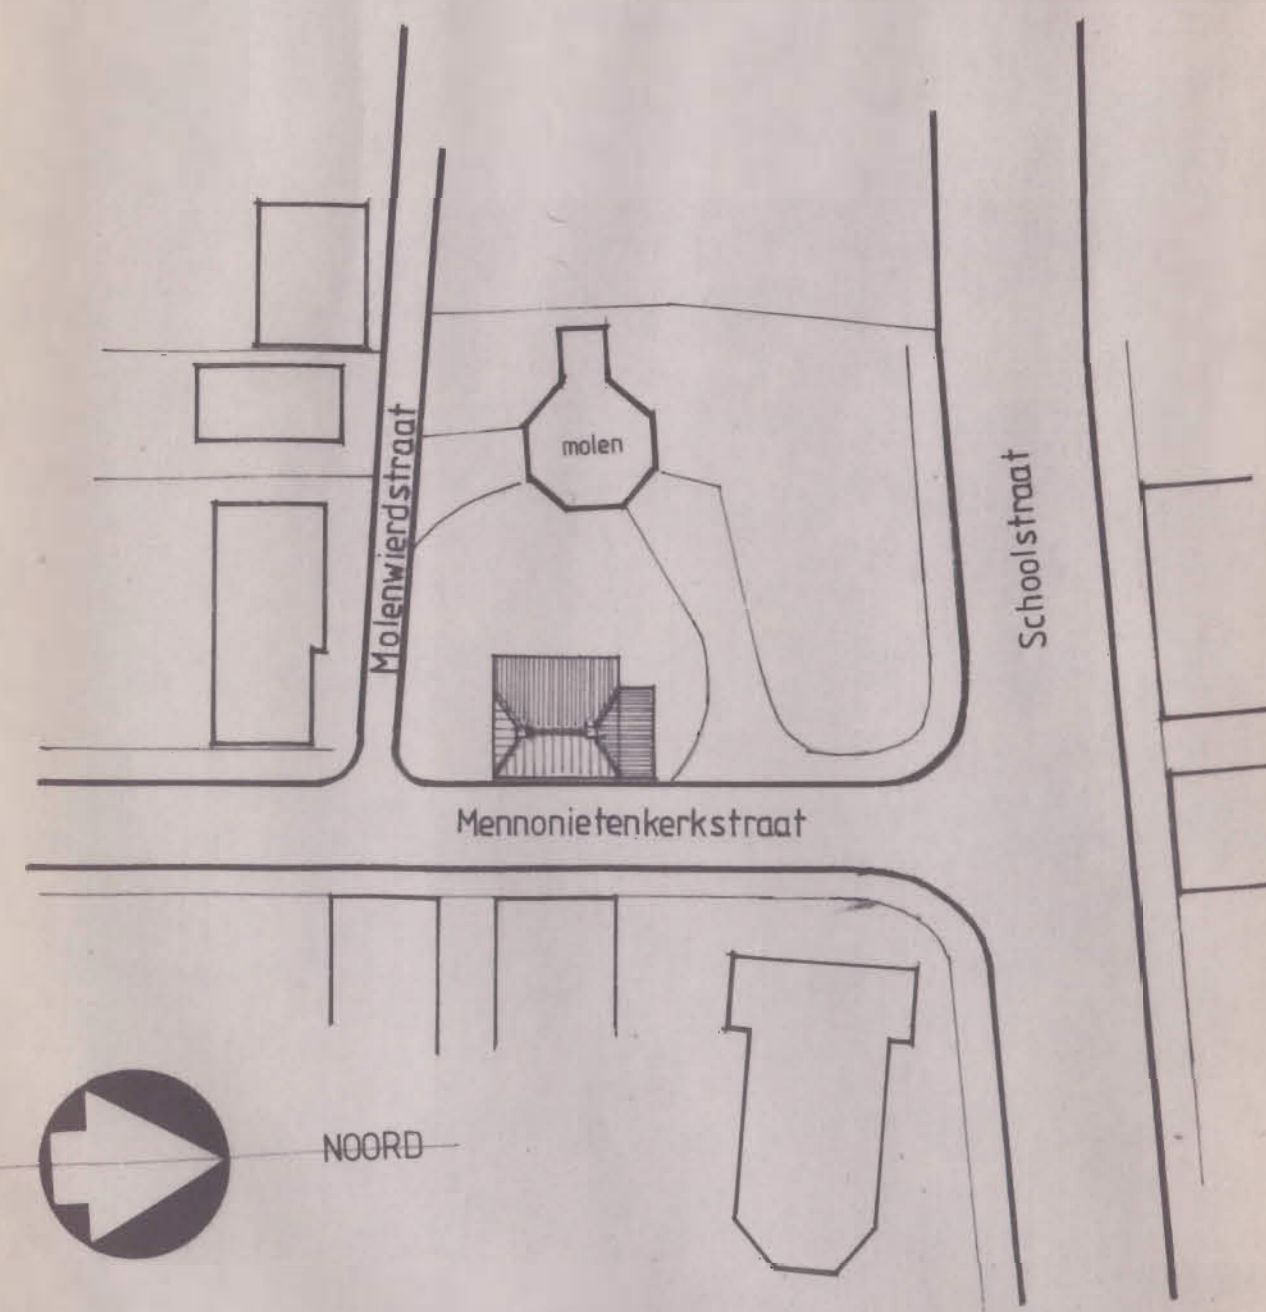

SITUATIE




verbouw "sarrieshut" Mennonietenkerkstr. 13 Uithuizen			gew.
opdrachtg. gemeente Hefshuizen			
bestaande toestand			
dat 15 febr. 1991	schaal 1:100	tek. nr. 9103-1	form. 50 x 90




architectenburo burman


hoofdstraat west 42
9981 ad uithuizen
tel. 05953-2476

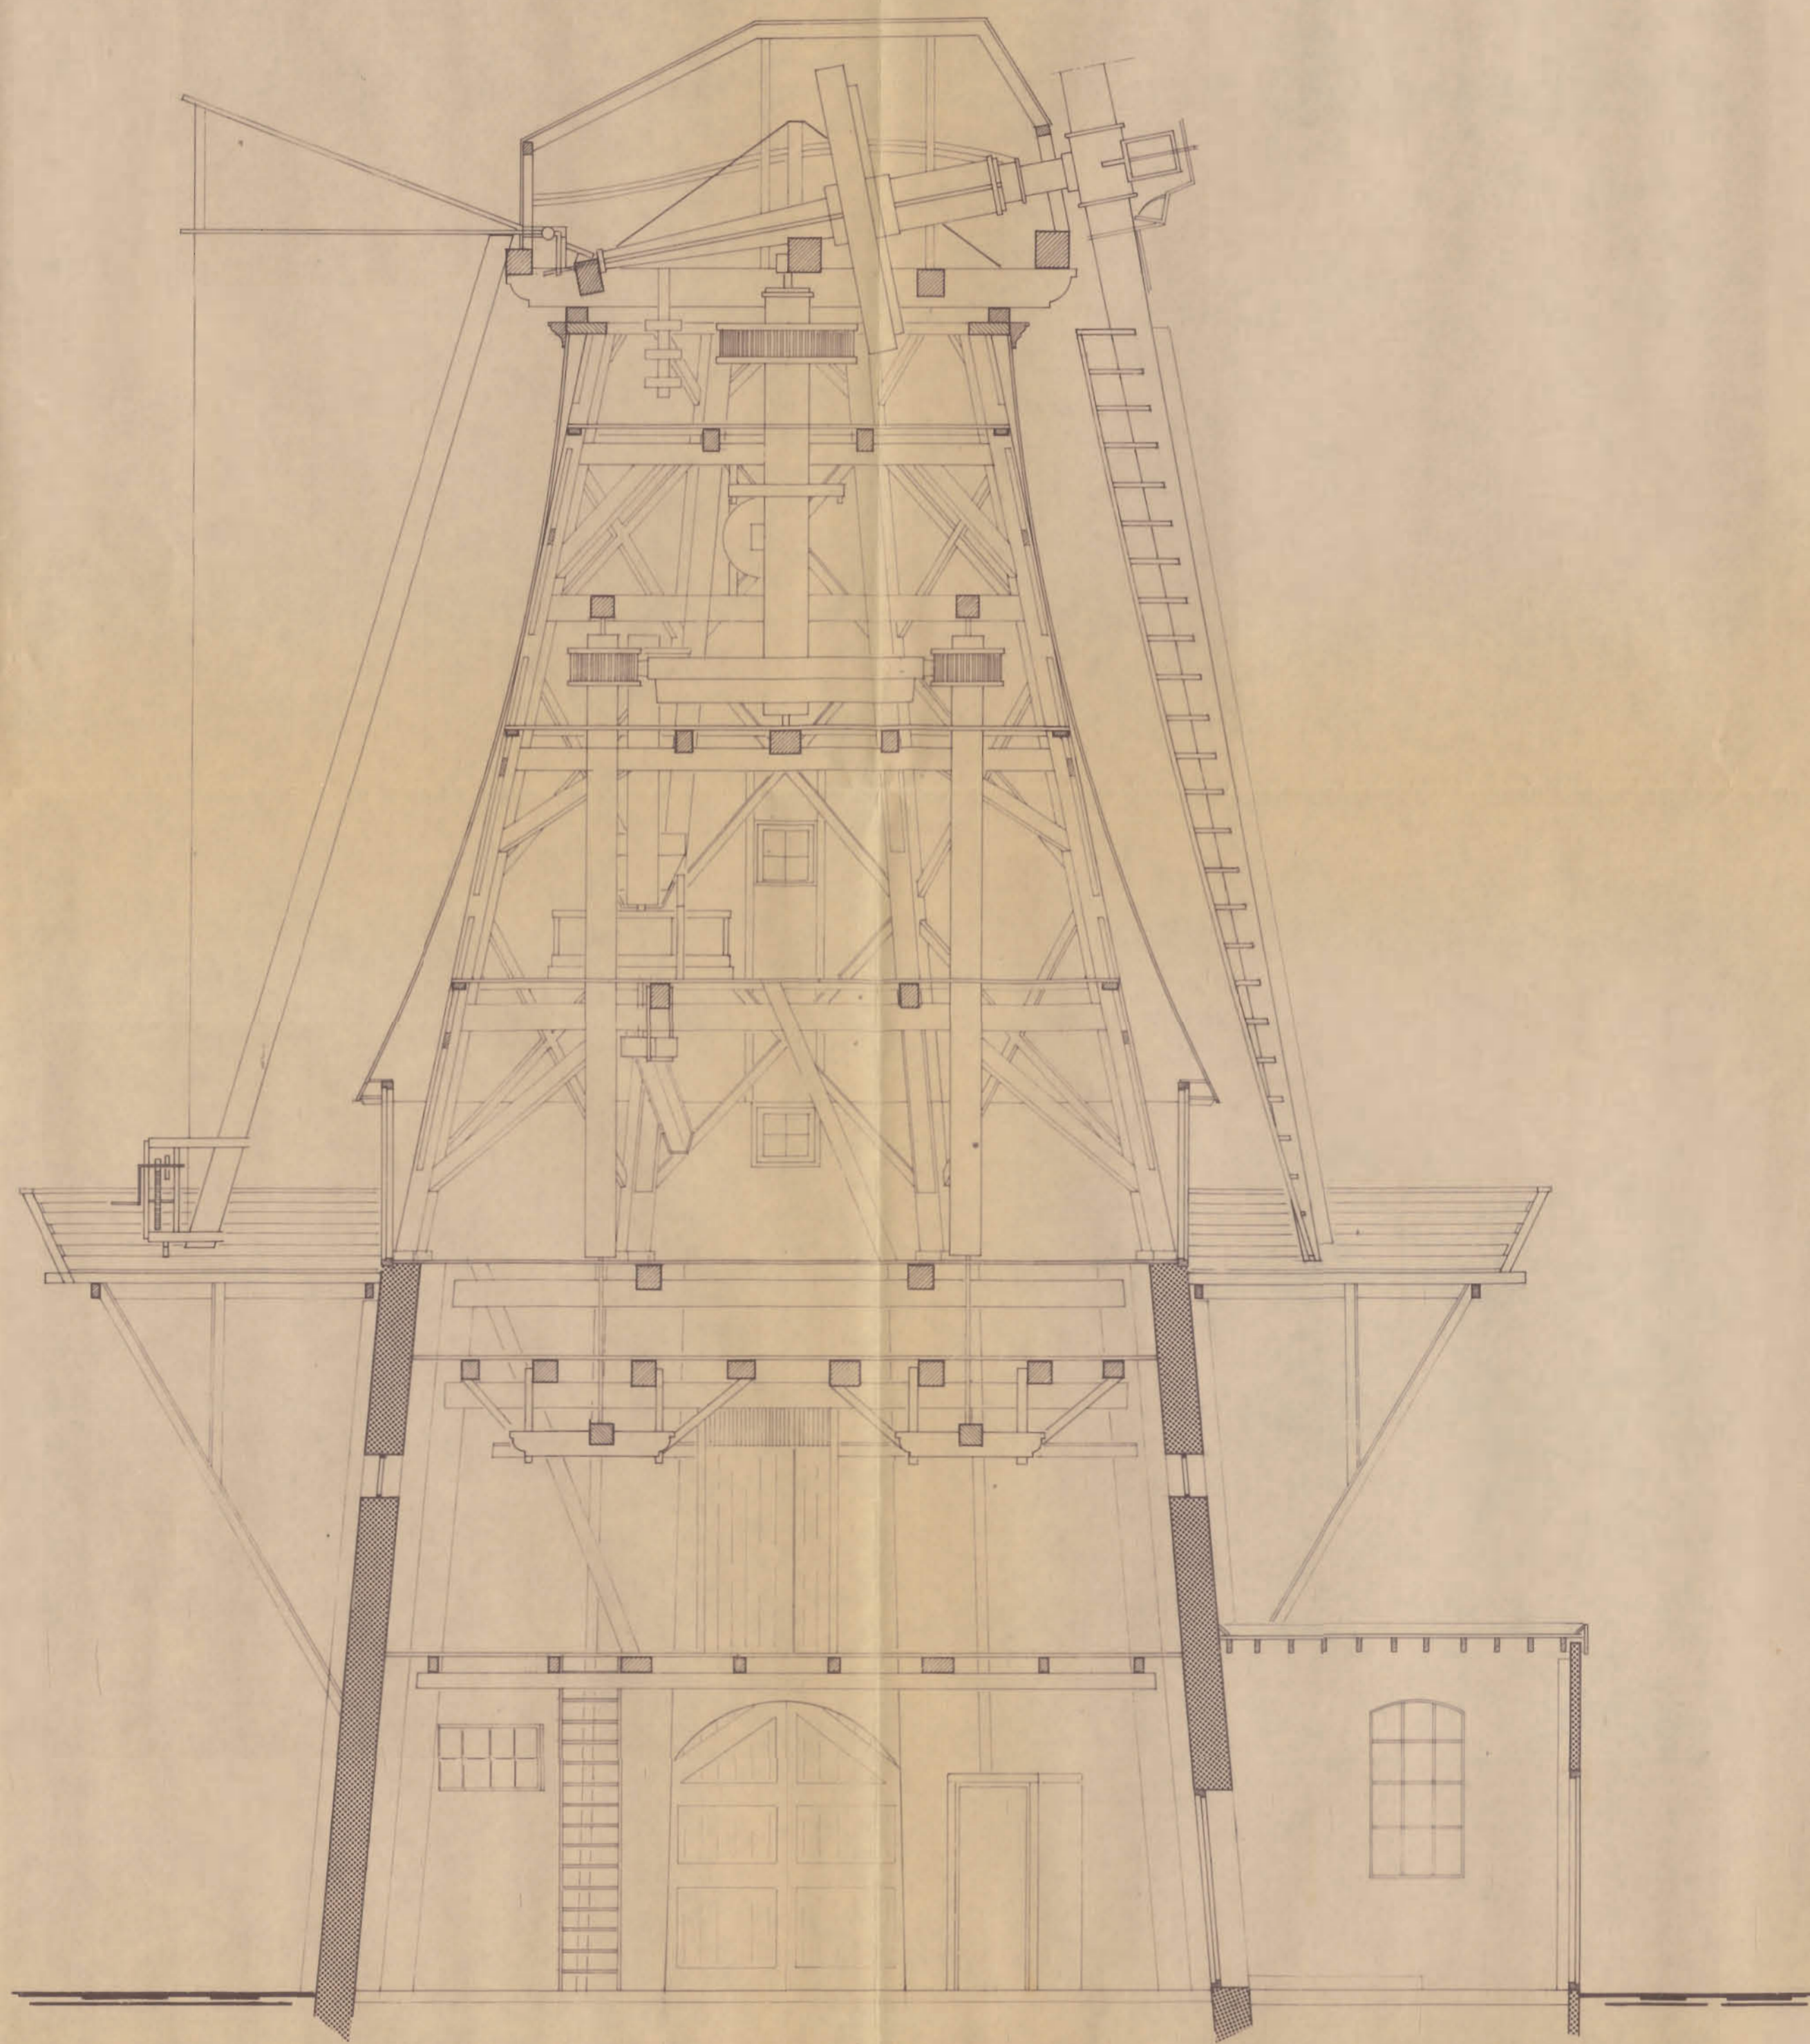



DOORSNEDE

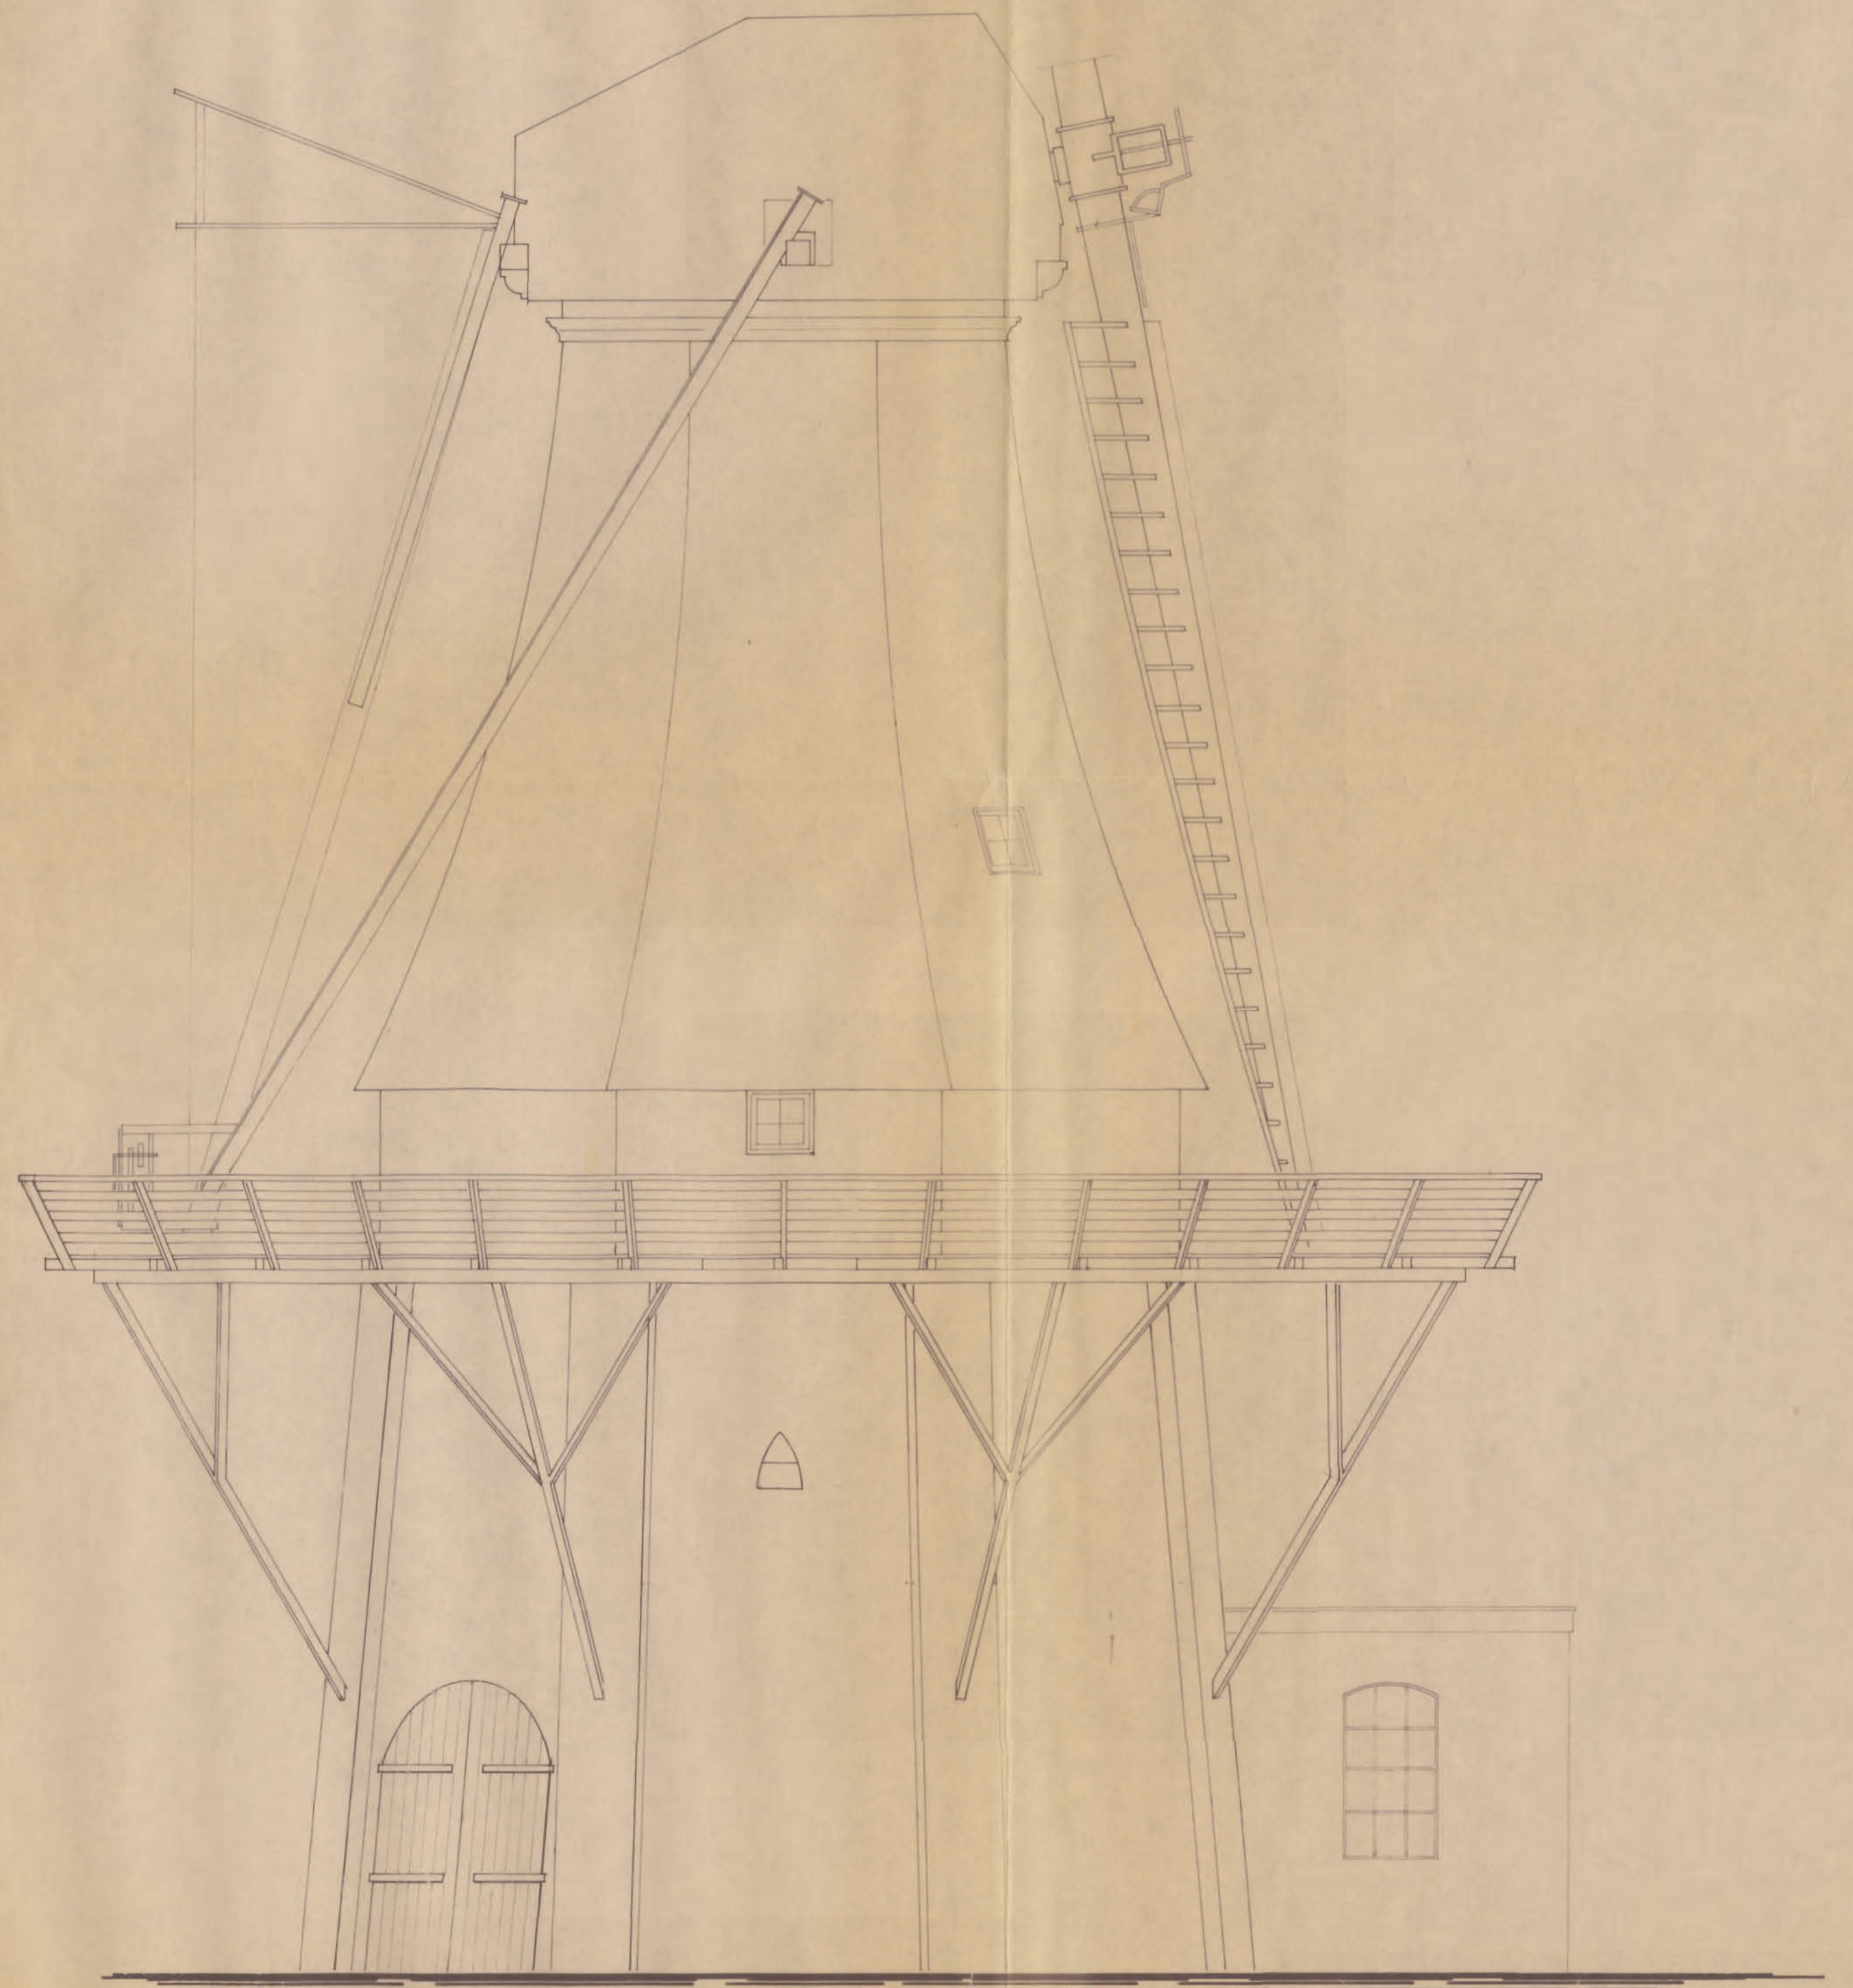

AANZICHT

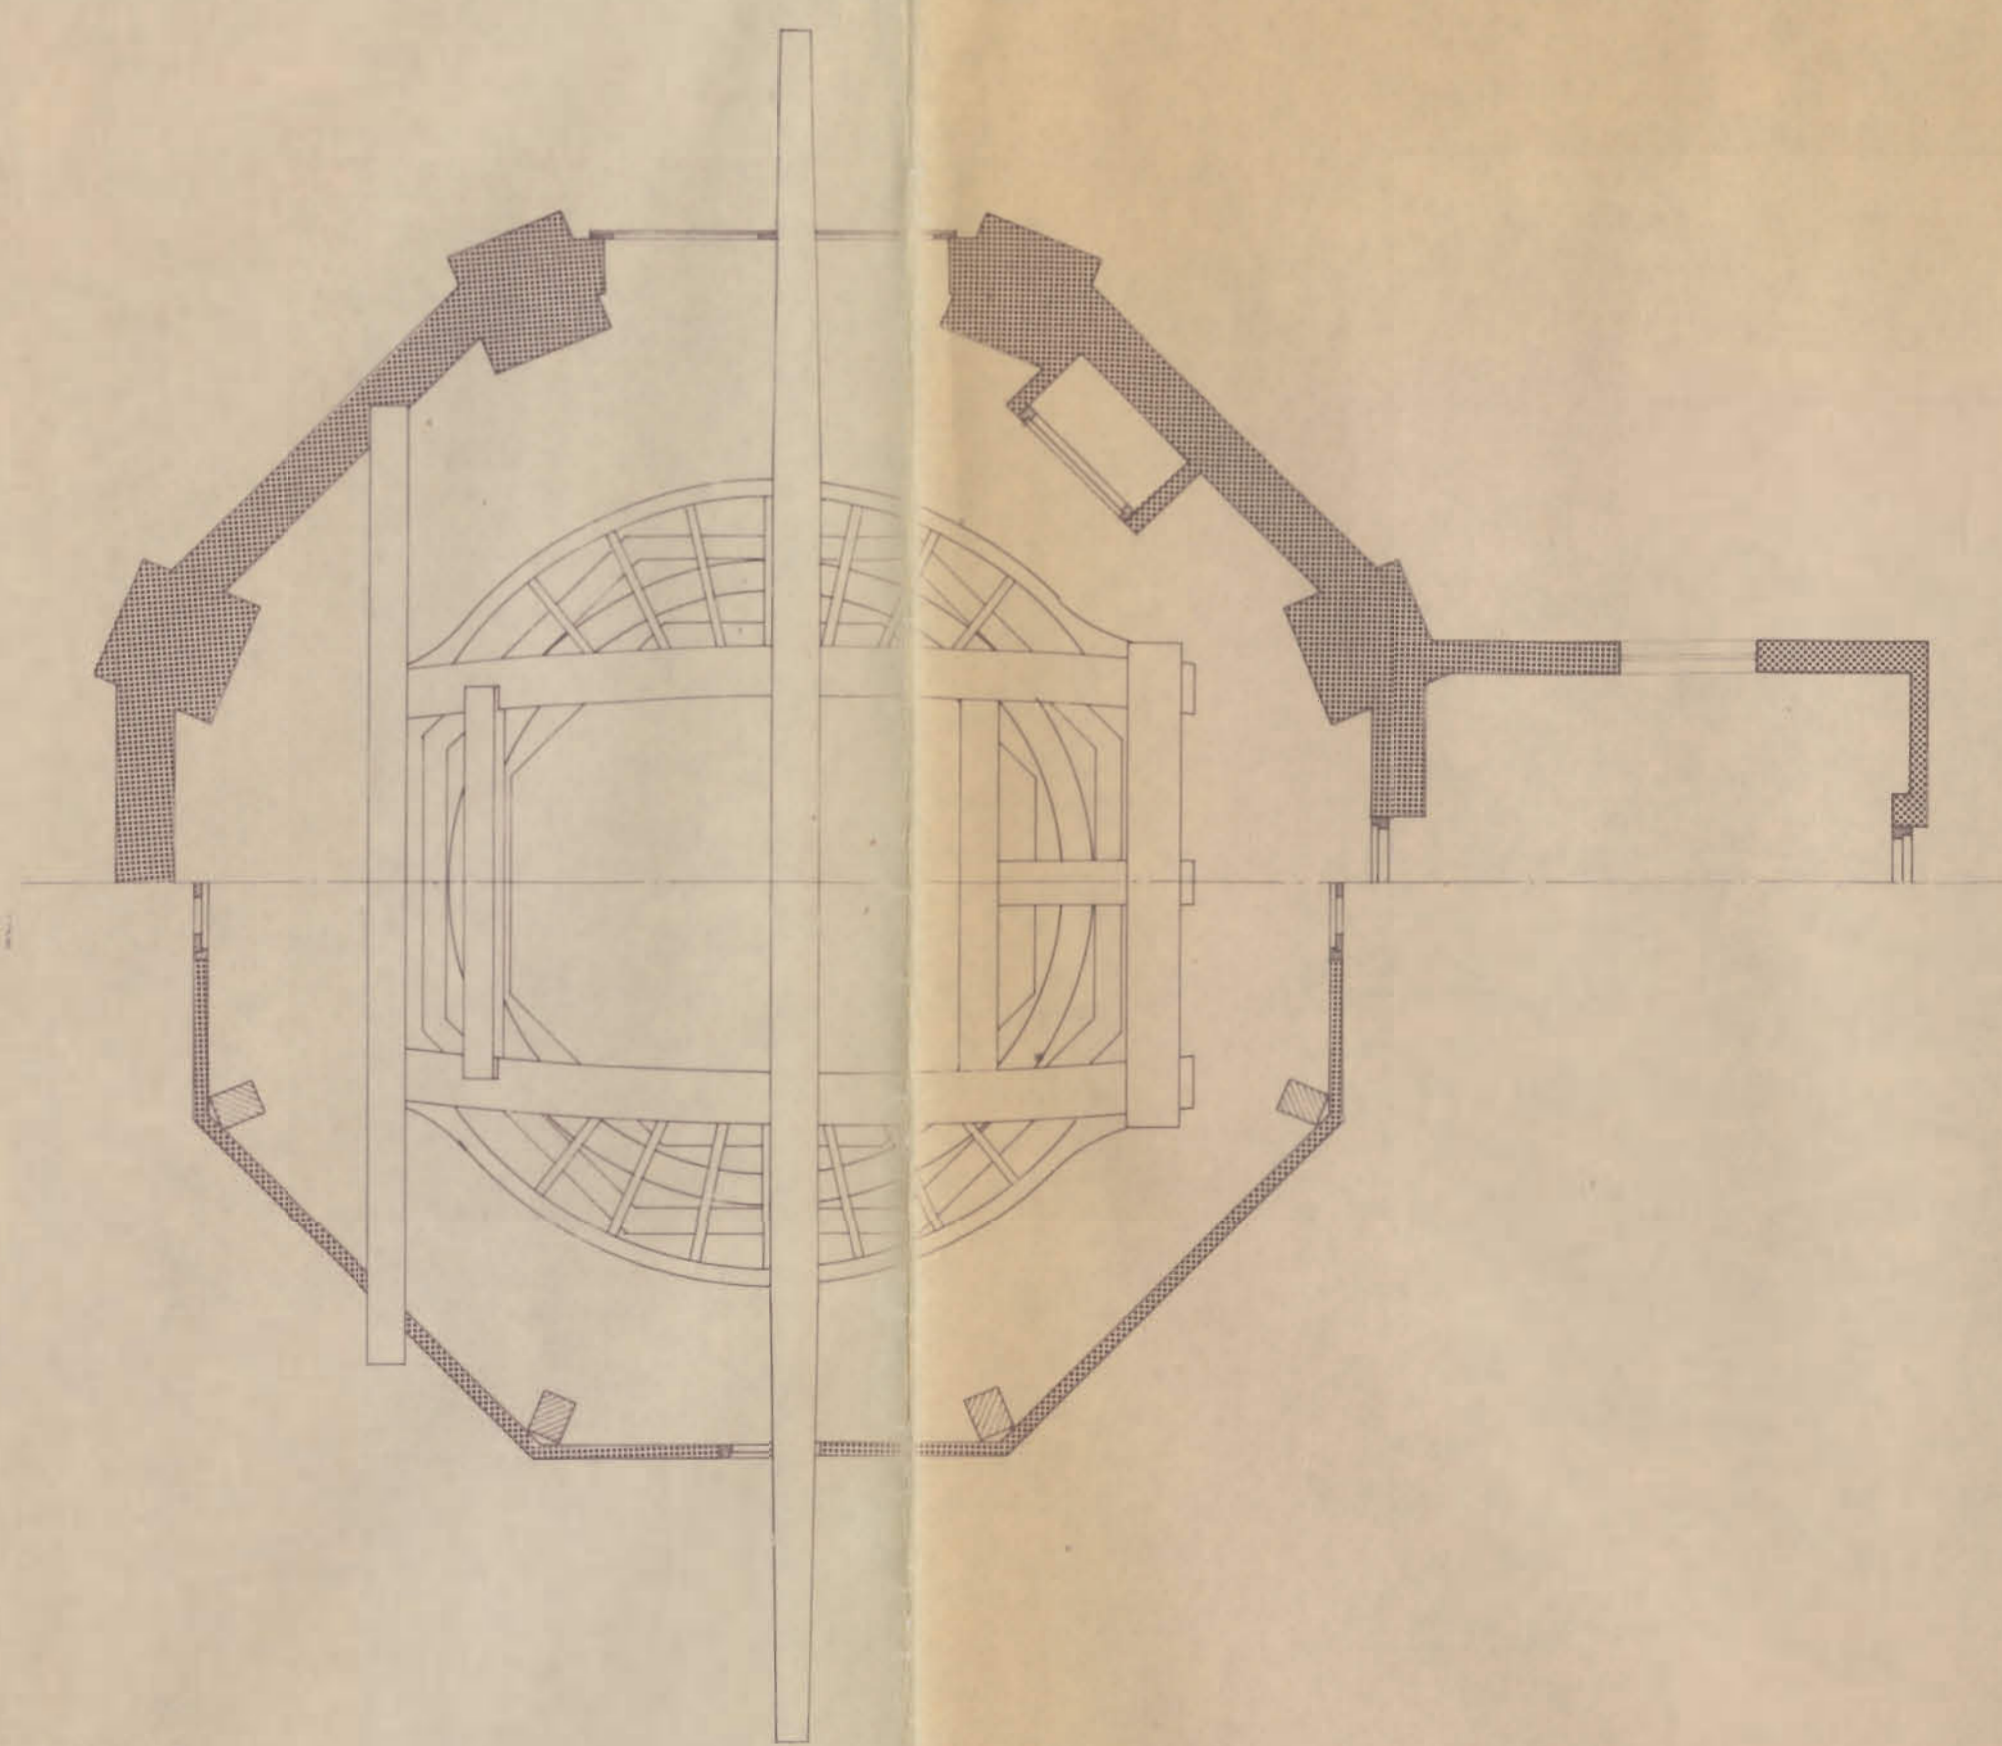

PLATTEGRONDEN

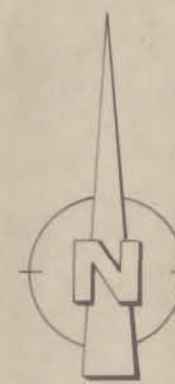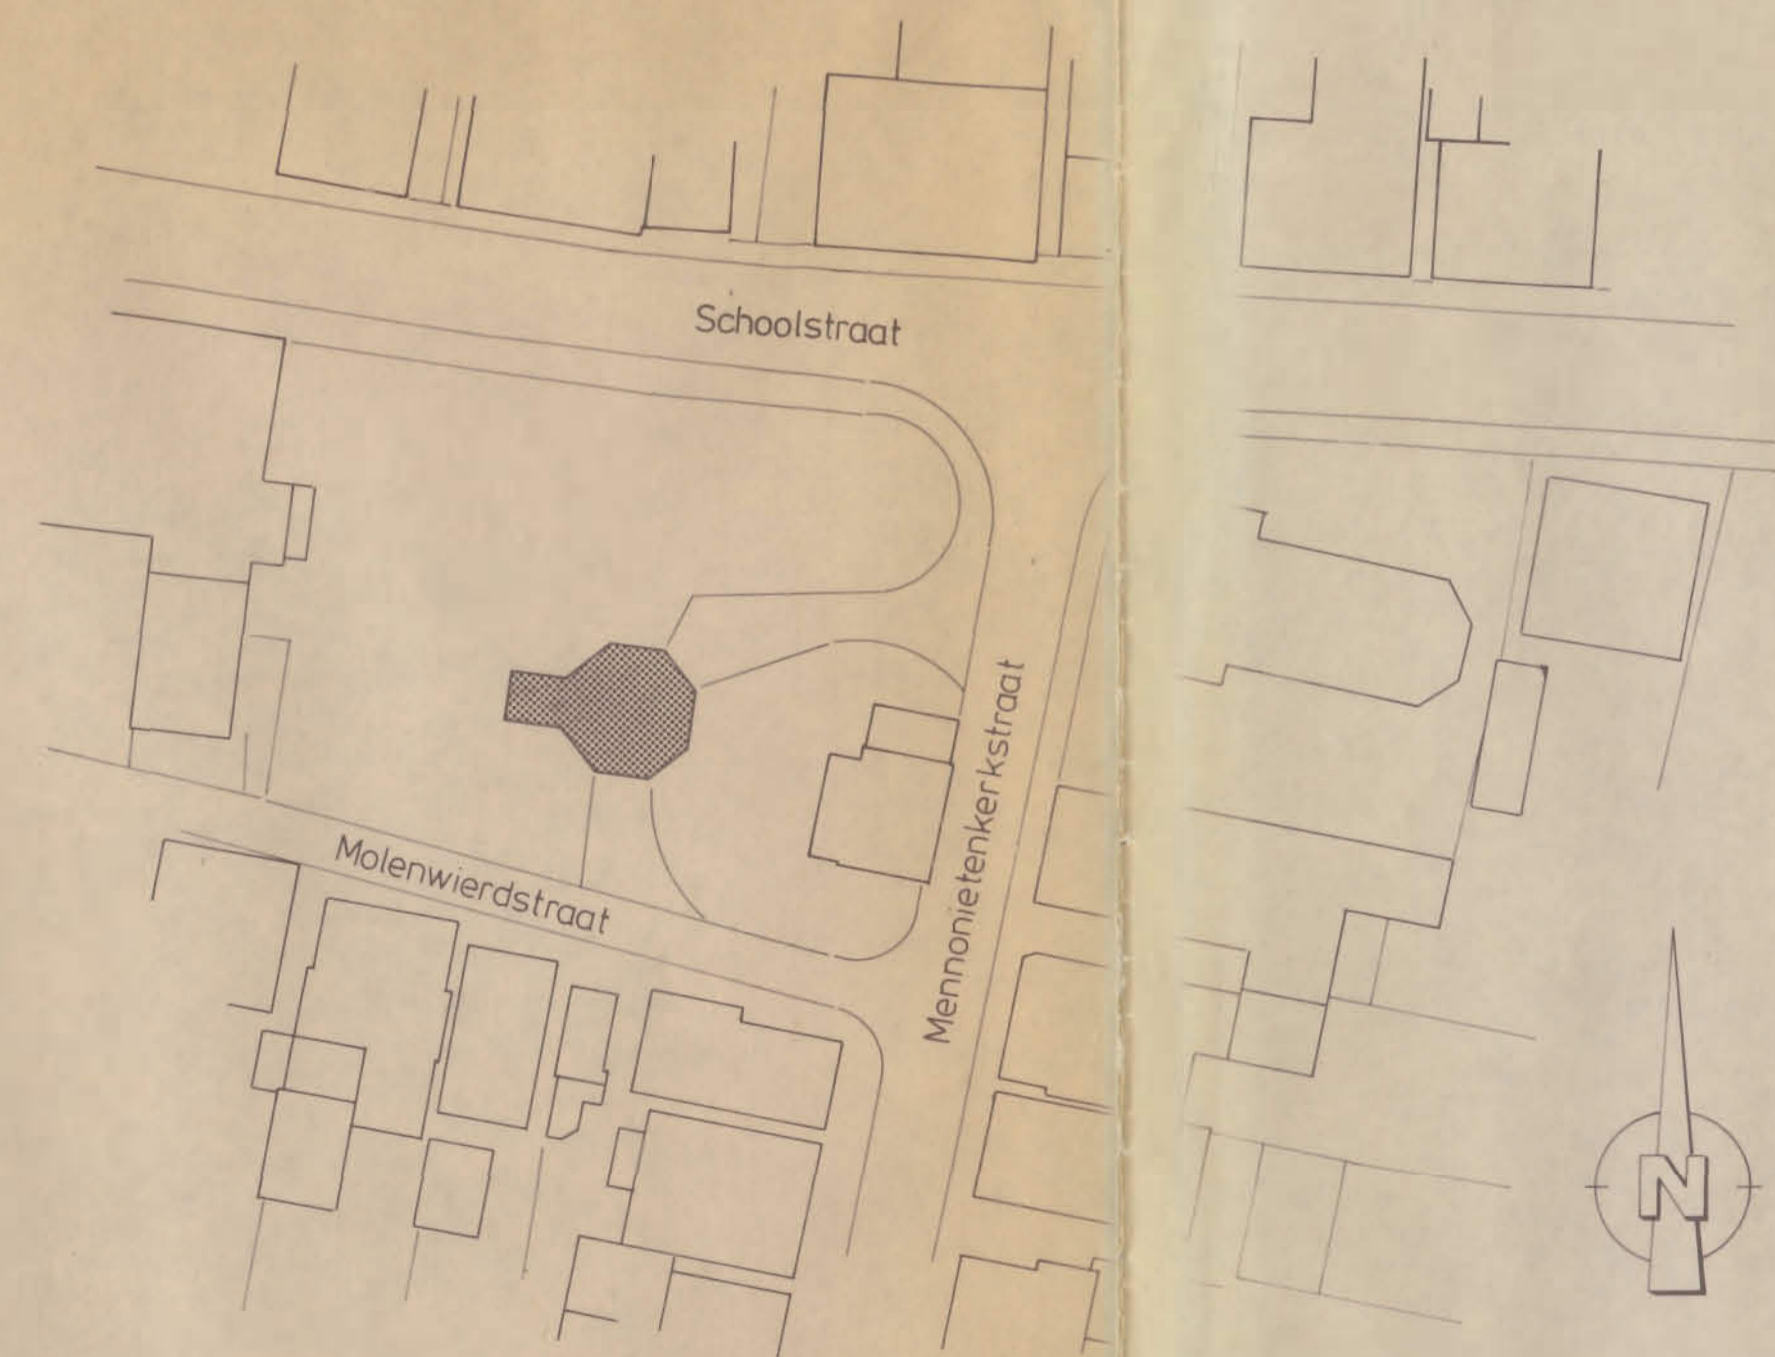

SITUATIE
schaal 1:500

Het Groninger Molenarchief 229 03



Wedderstraat 39 9541 ED Vlagtwedde

object: pel- en korenmolen De Jonge Jan te Uithuizen

soort: bestektekening

afdeling: Bouwkunde

doss.no.:

GEMEENTEWERKEN HEFSHUIZEN



Hoofdstraat 1 9982 AA Uithuizermeeden Tel. 05954-2411

schaal:	datum:	getekend:	gezien:	tekening
1:50	11 oktober 1988	J. van der Weij		no. 871