
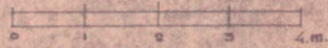
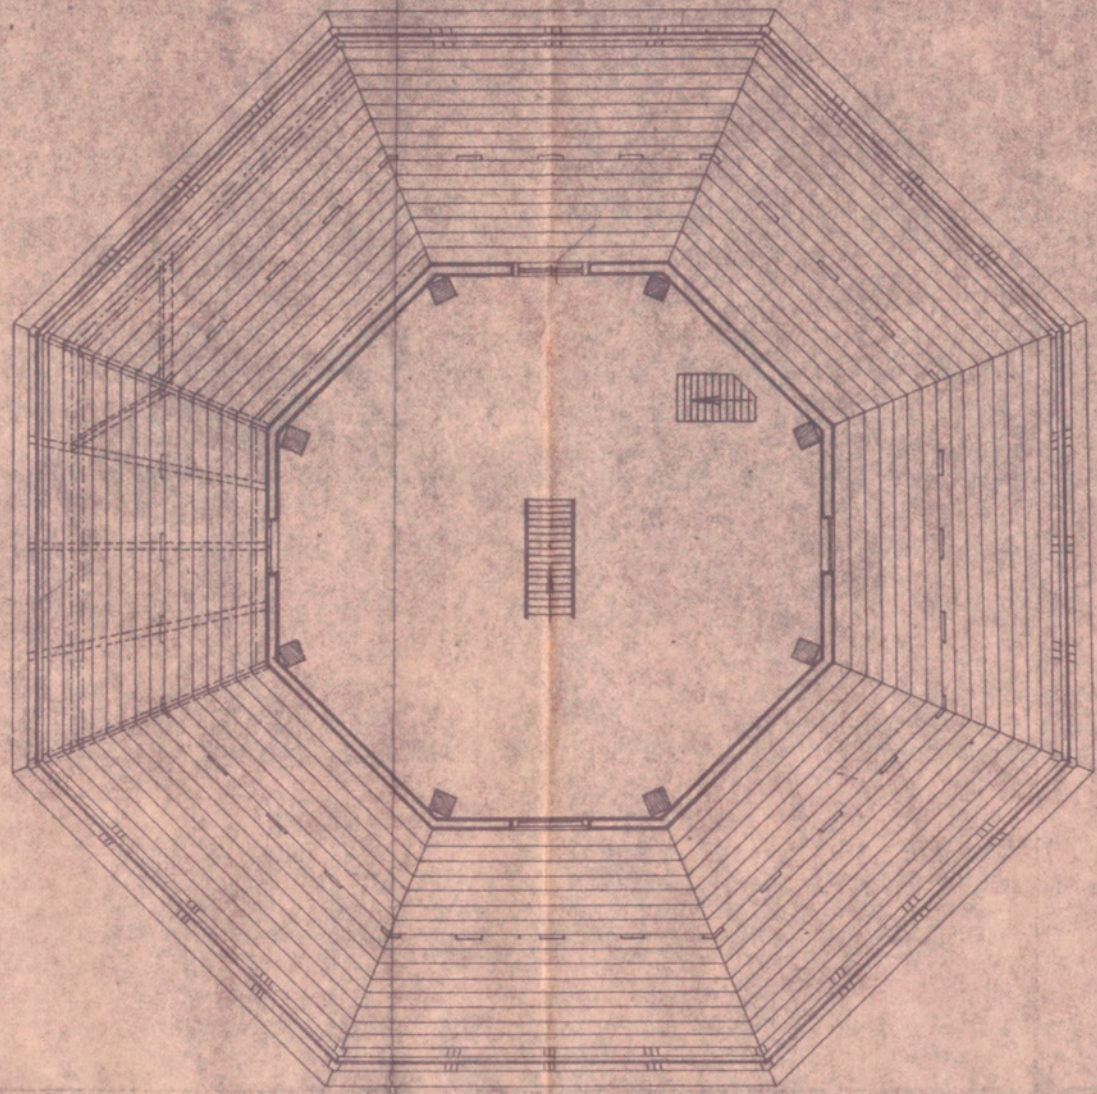



# SCHORSMOLEN

SCHAAL 


# NOORDLADEN

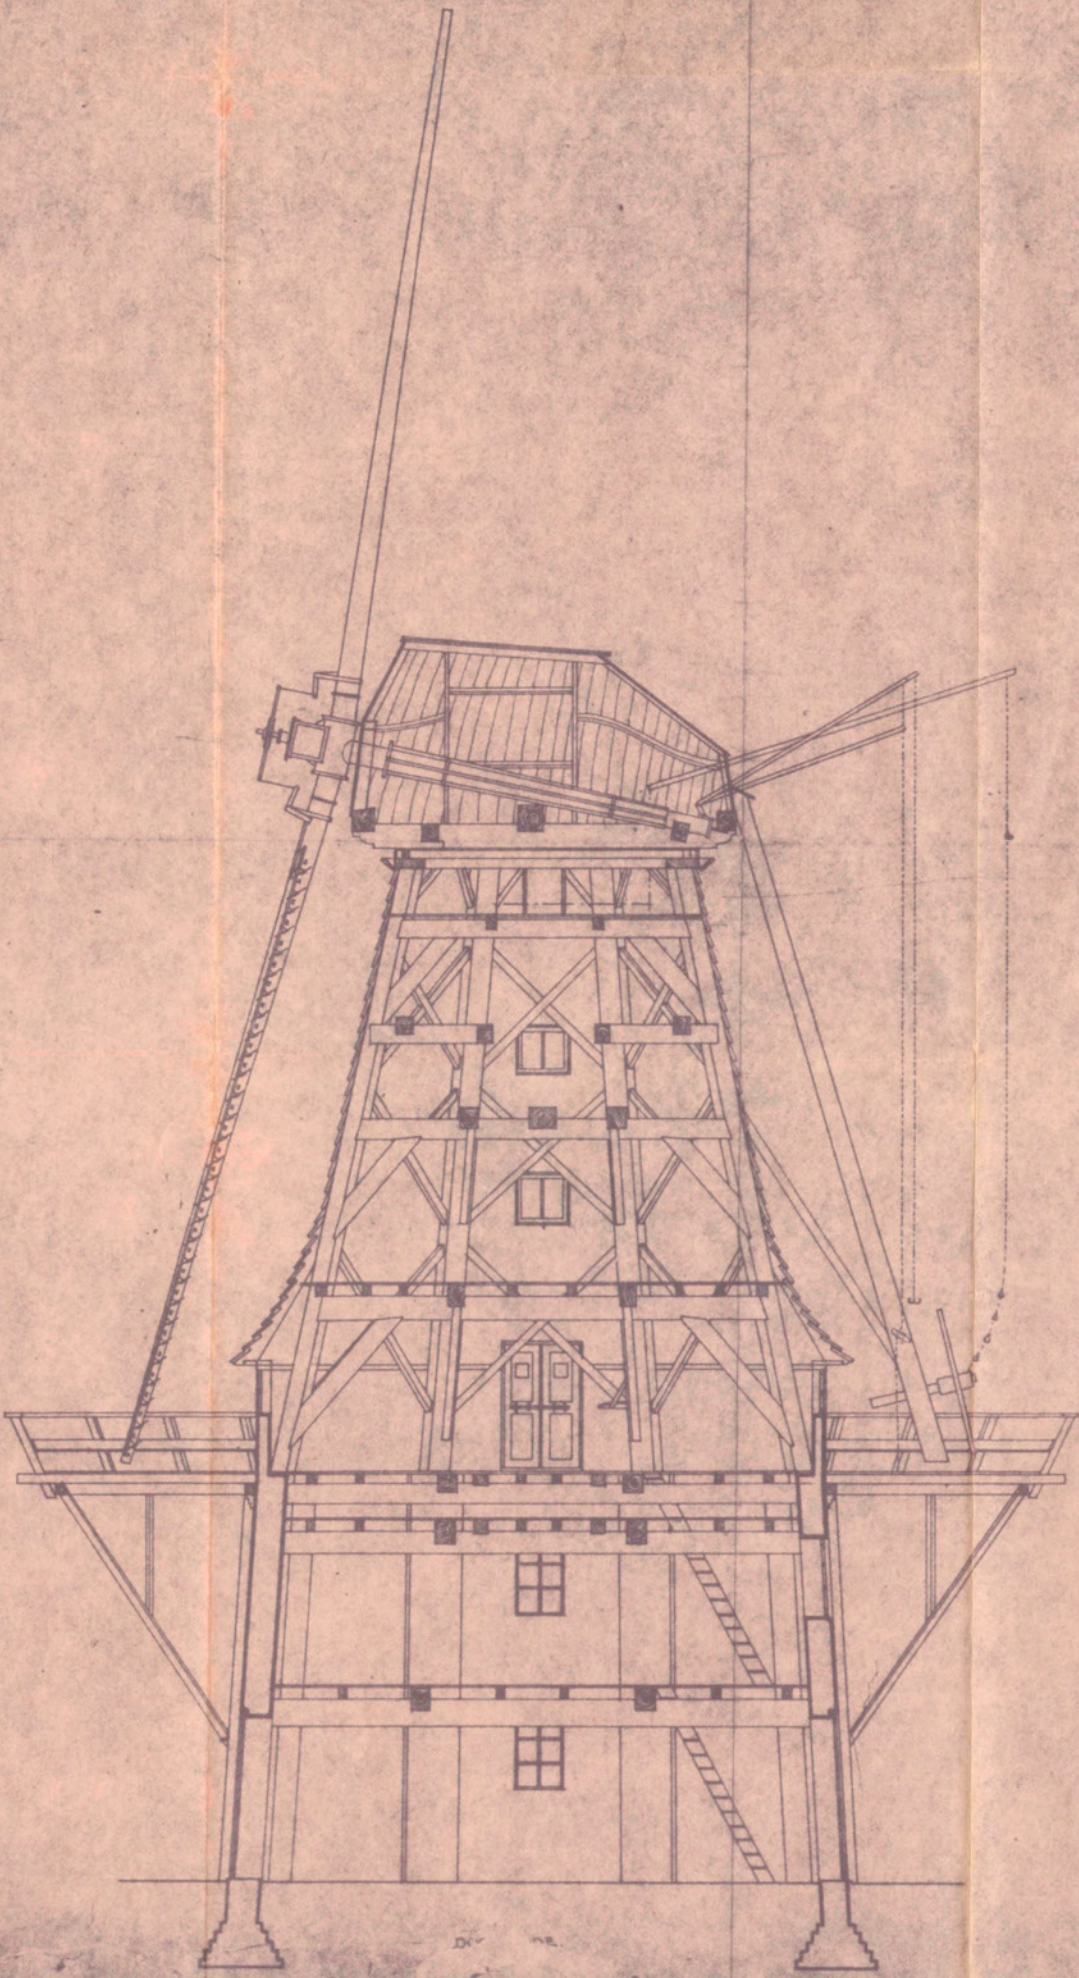


VERD. ZWIKSTELLING

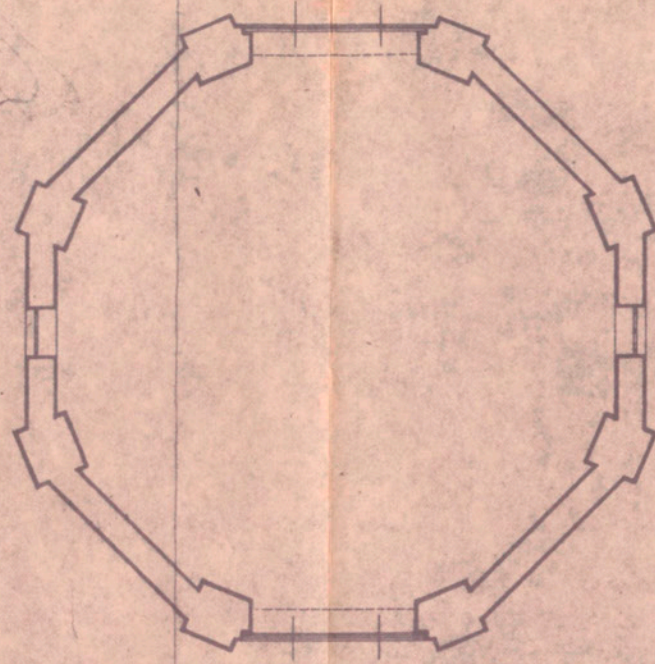

BEG. GROND.

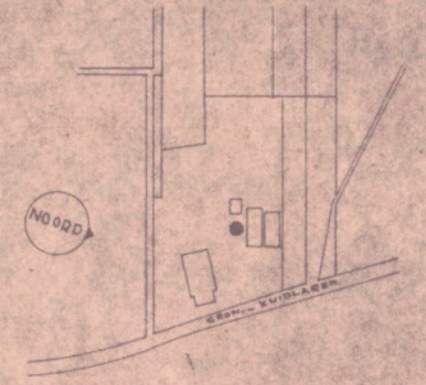

SITUATIE

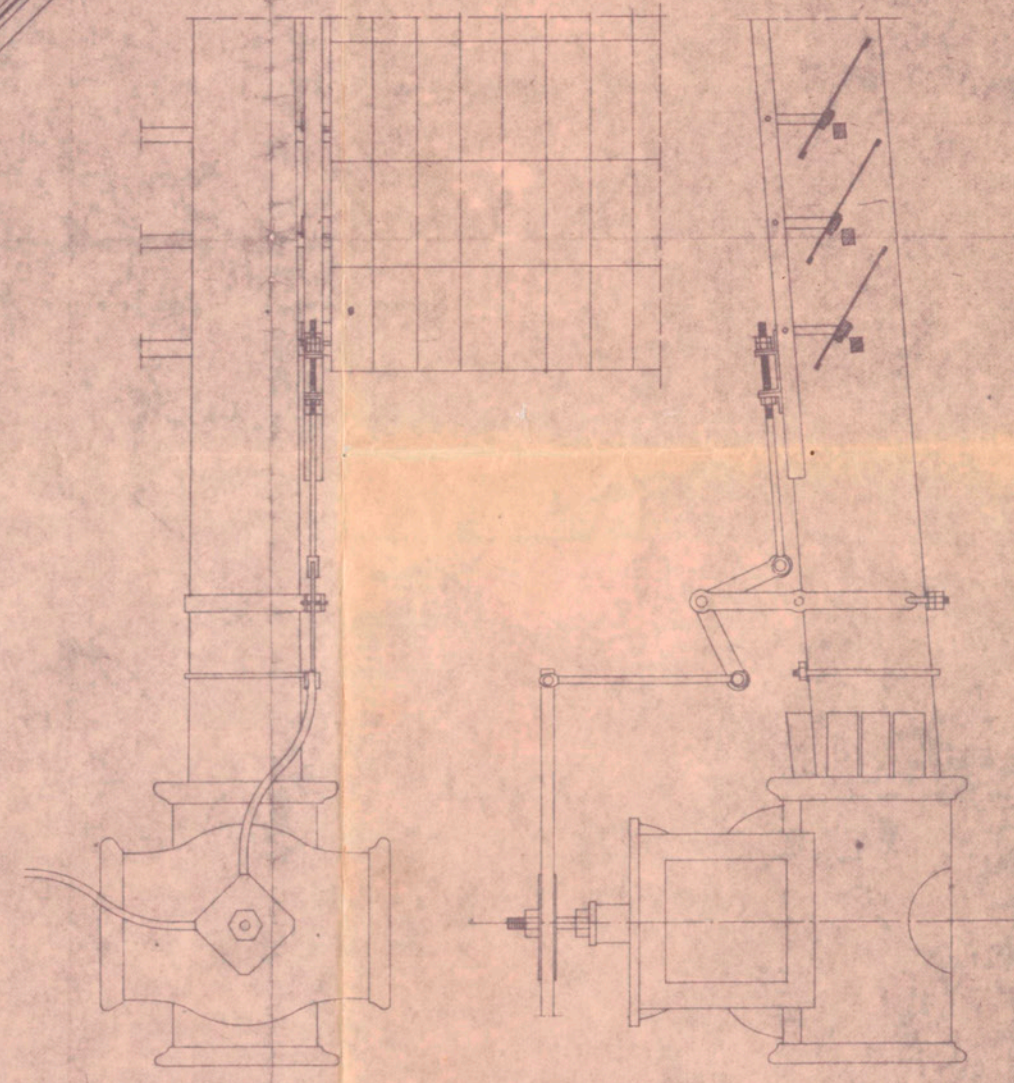

DETAIL KRUISKOP