

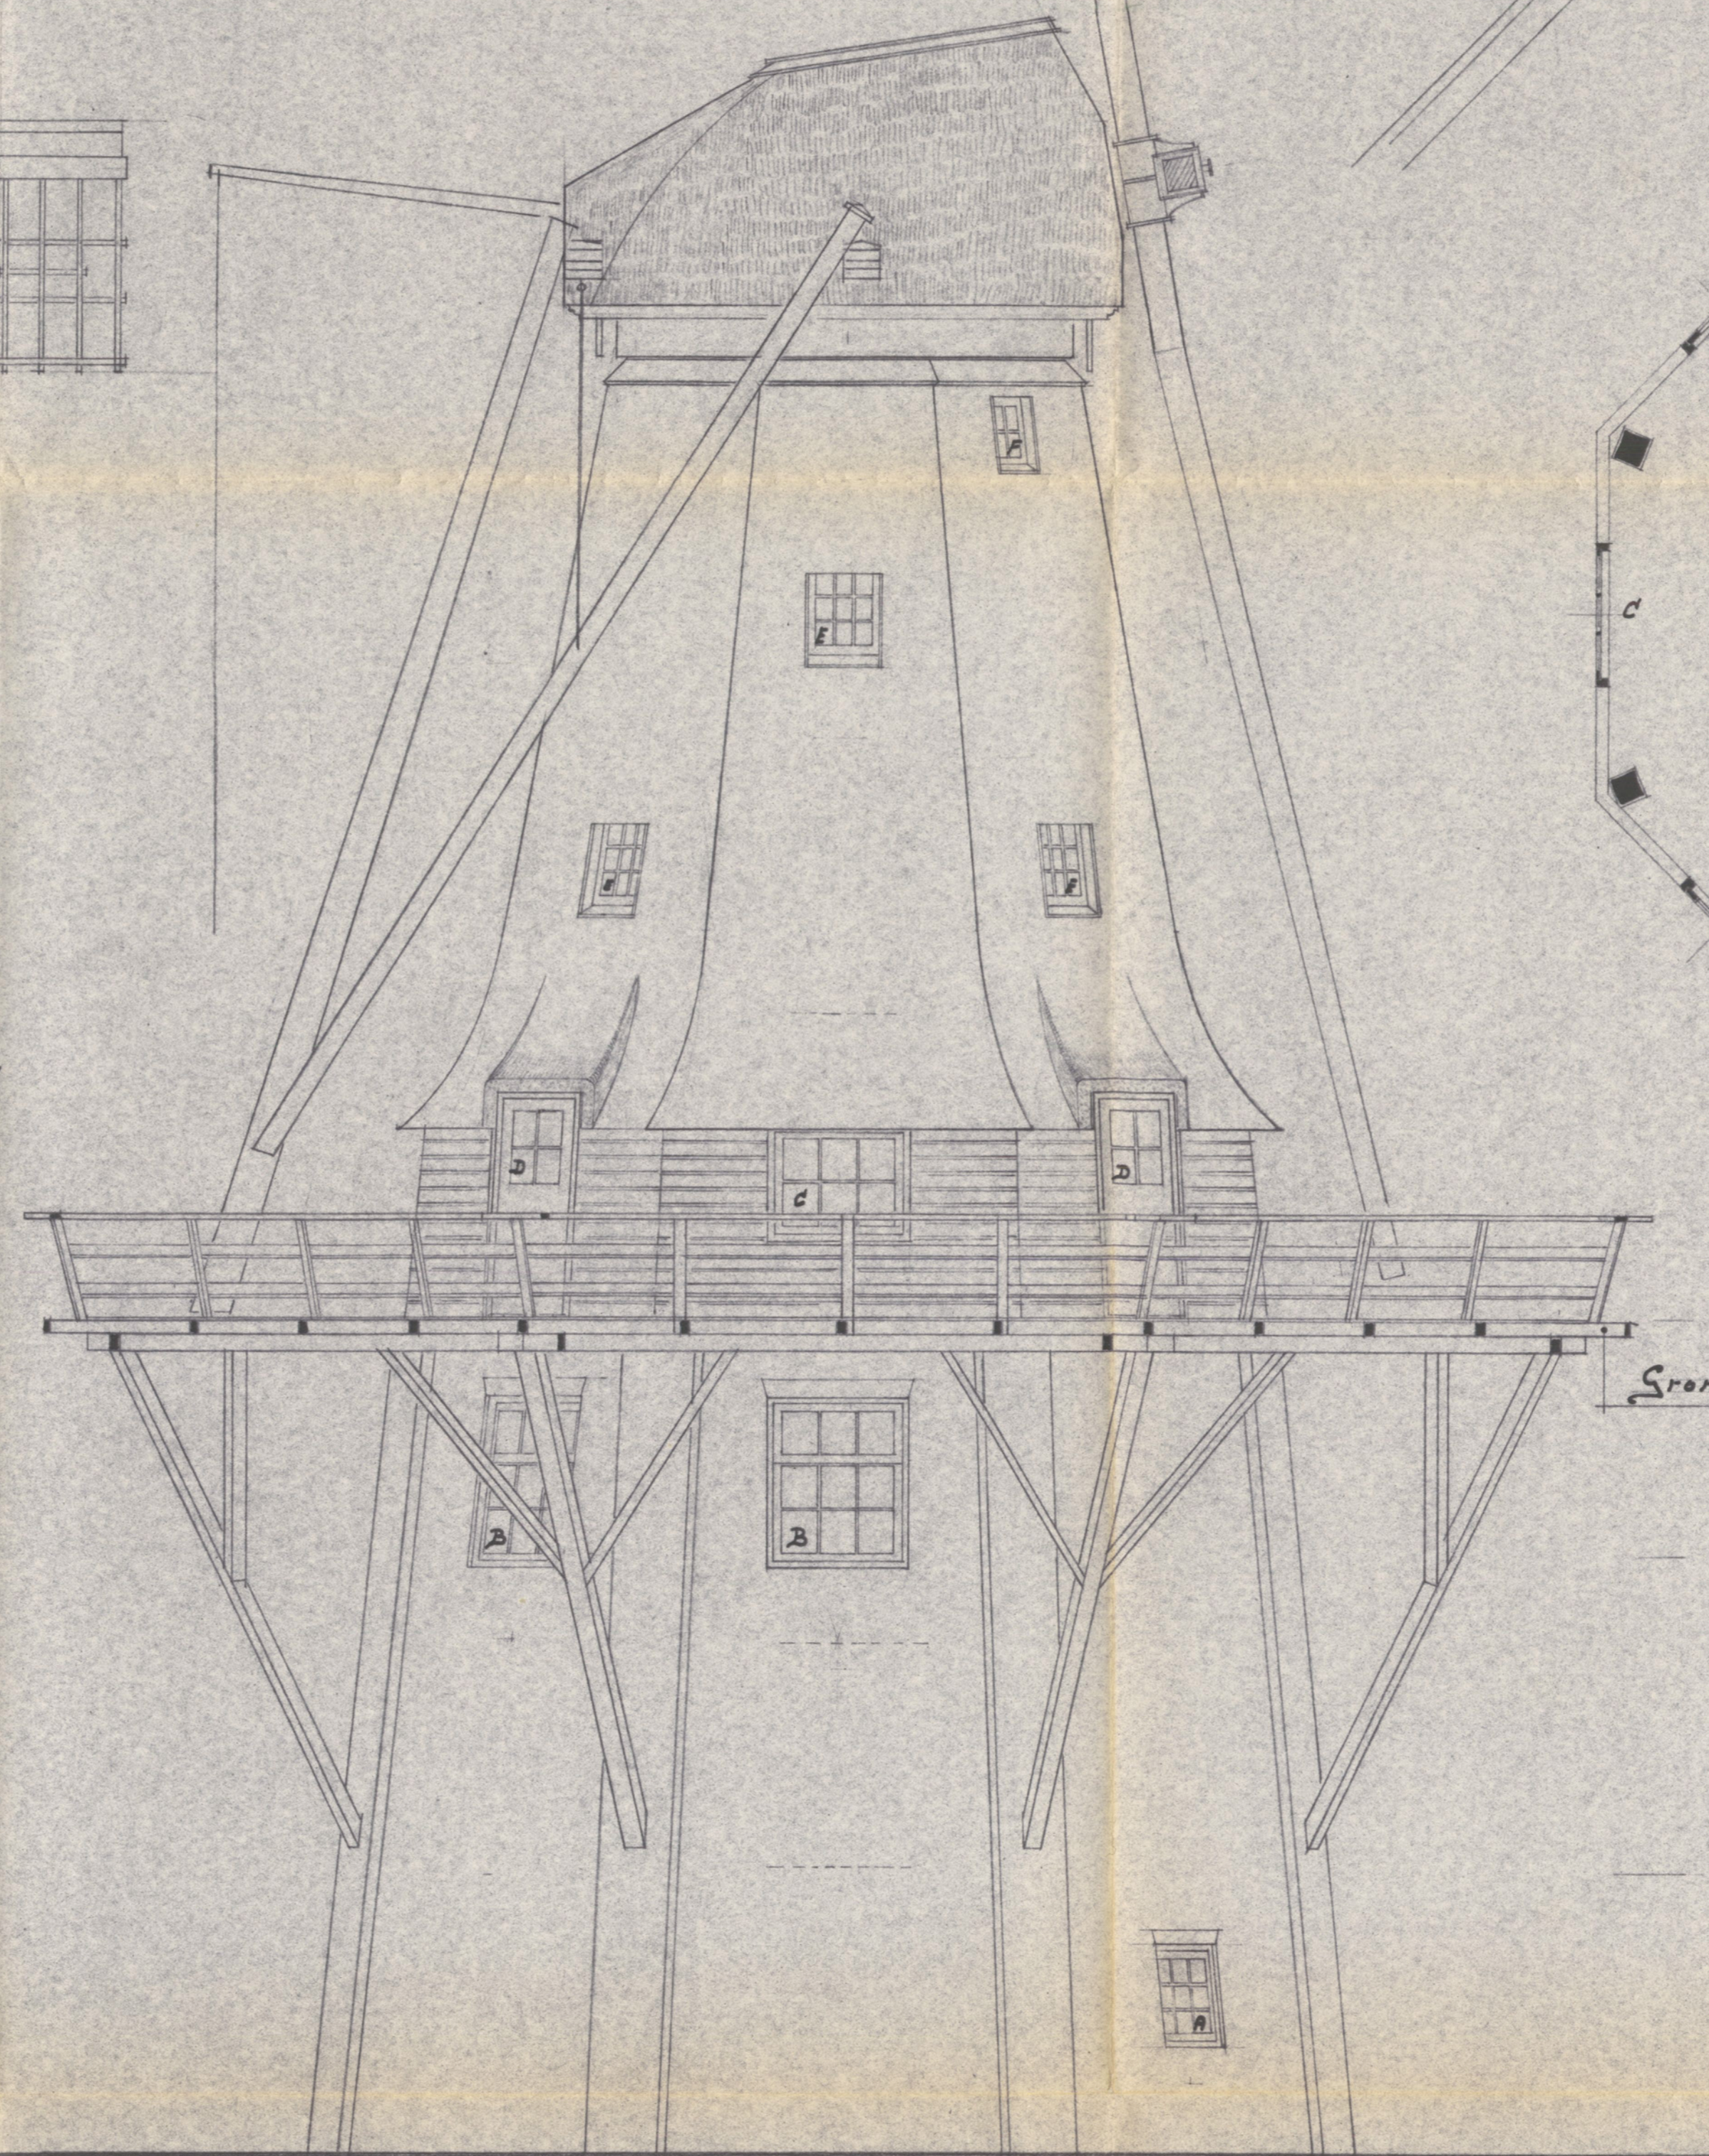
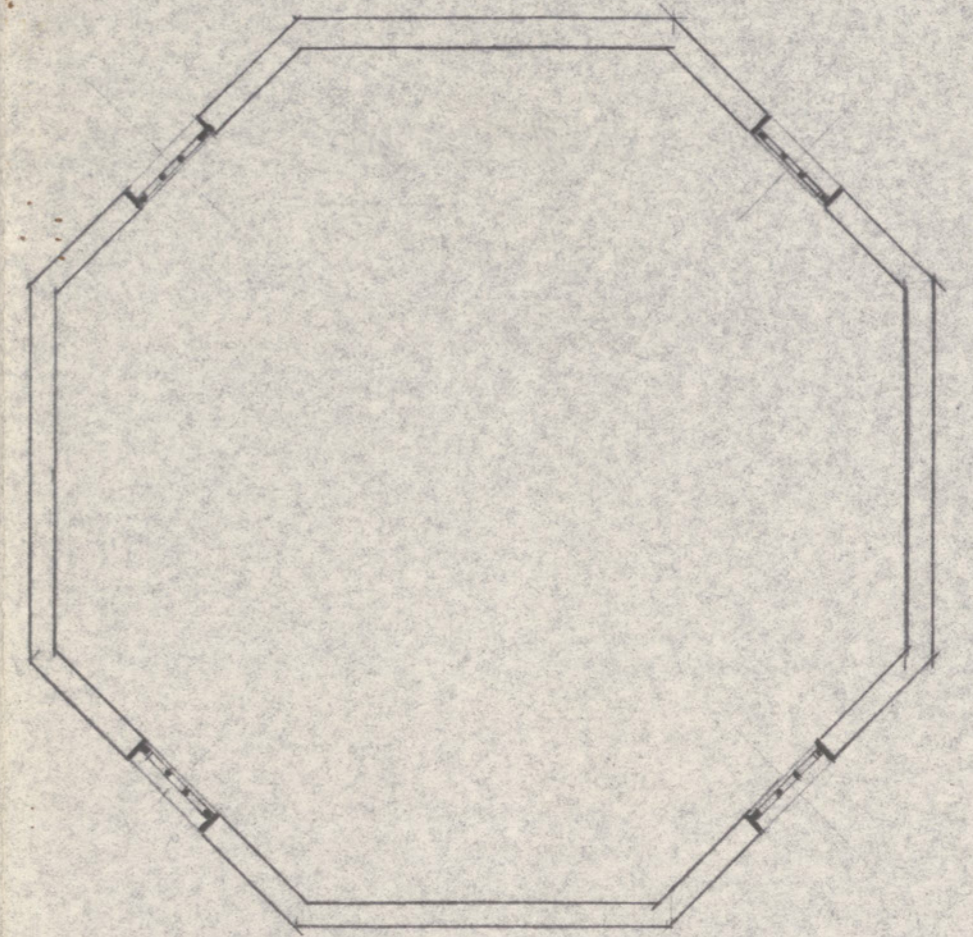
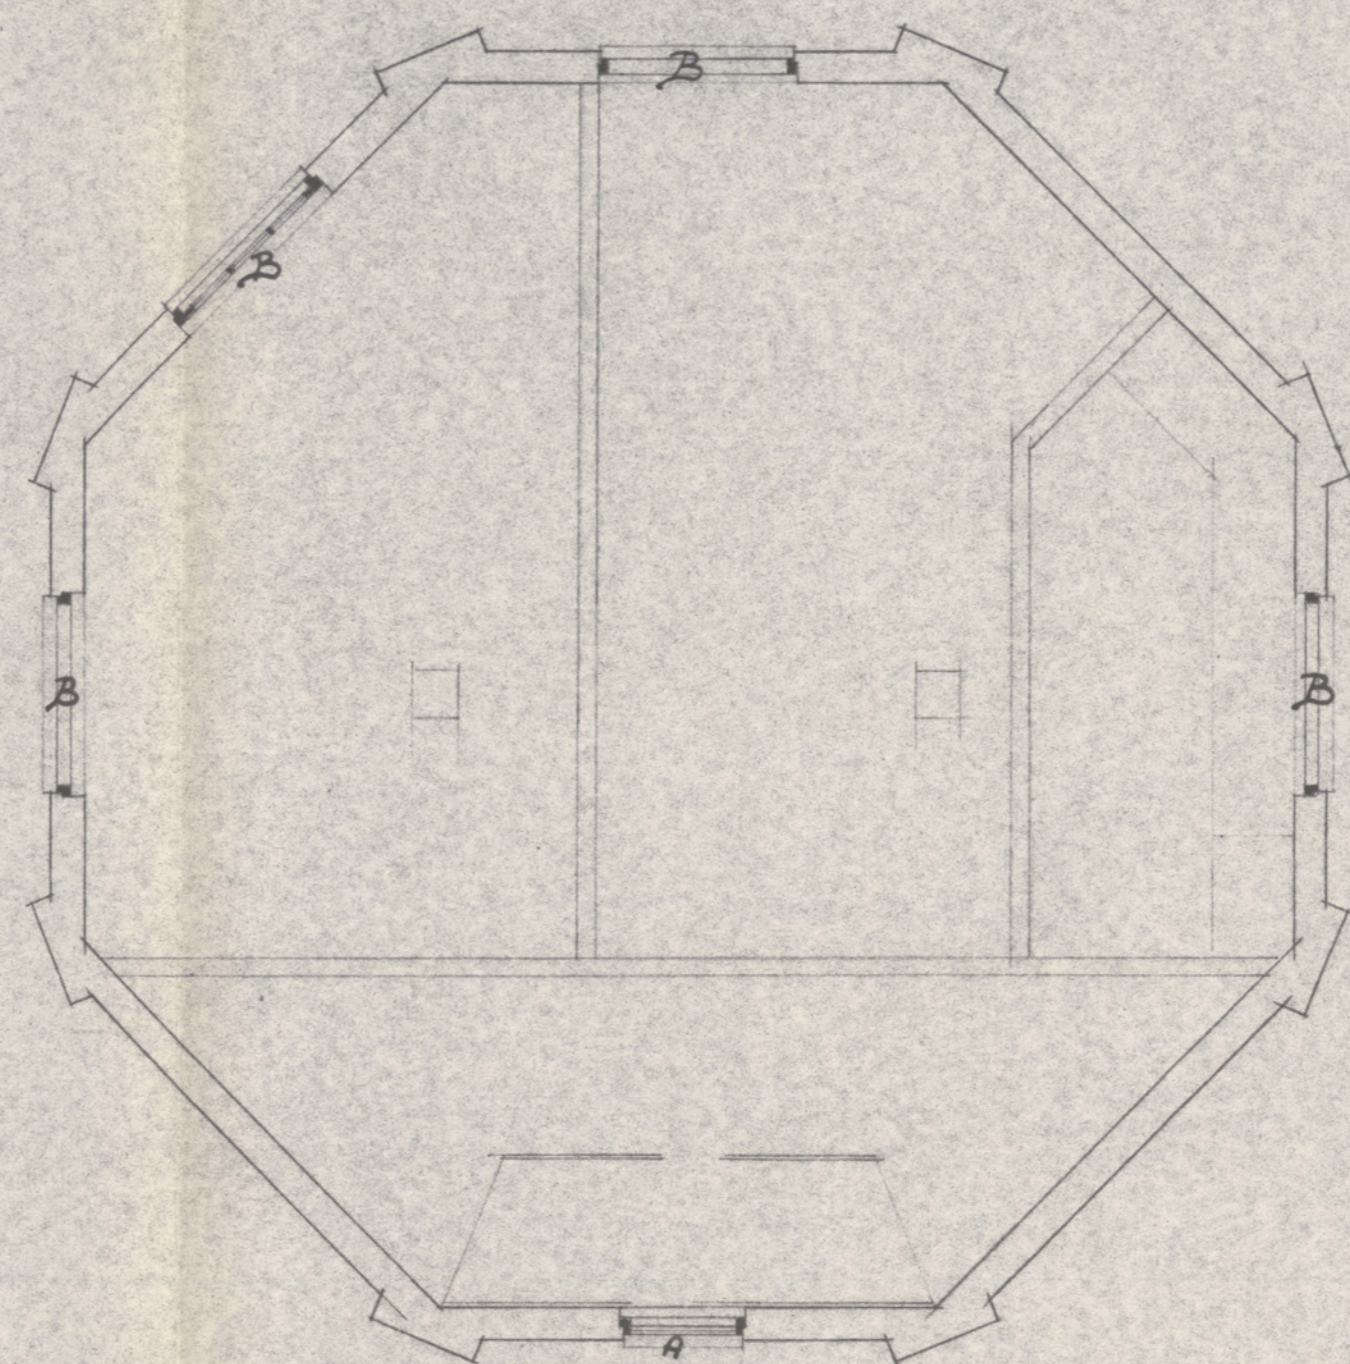
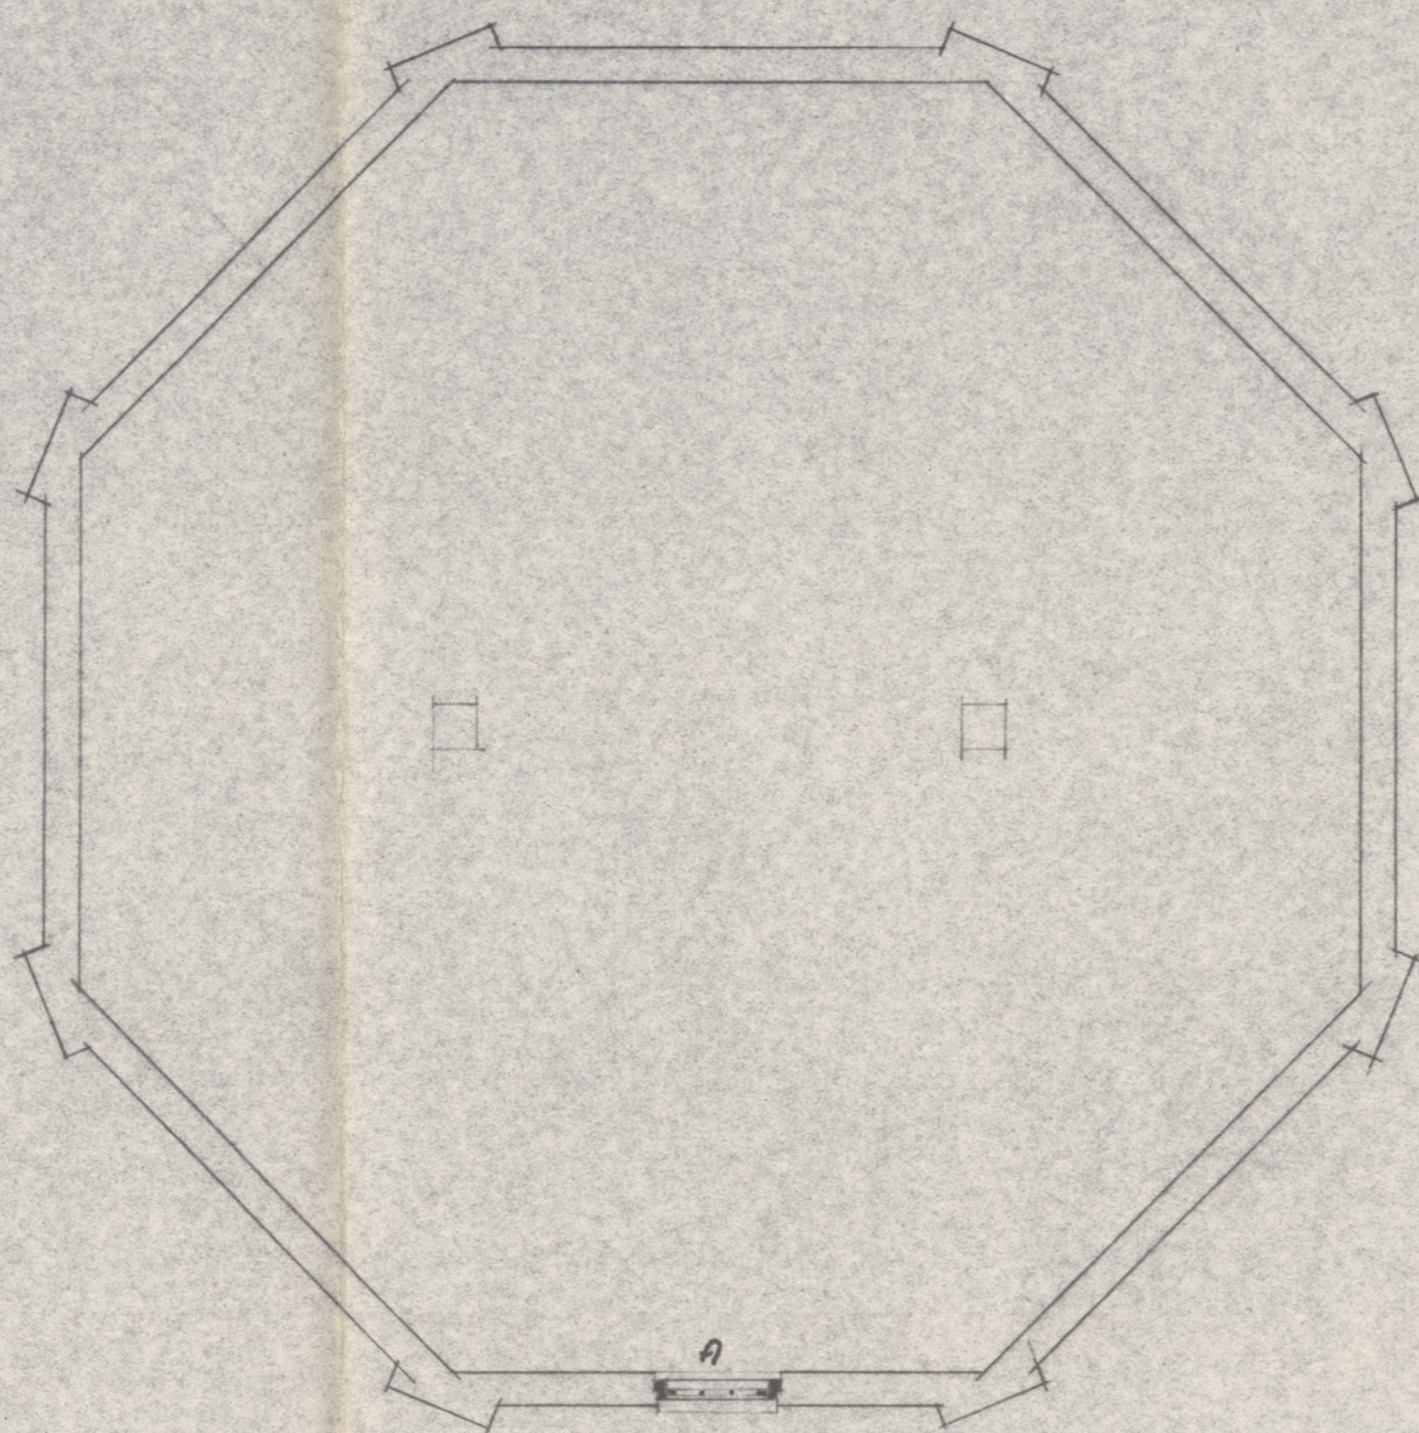


rabatdelen wit geschilderd

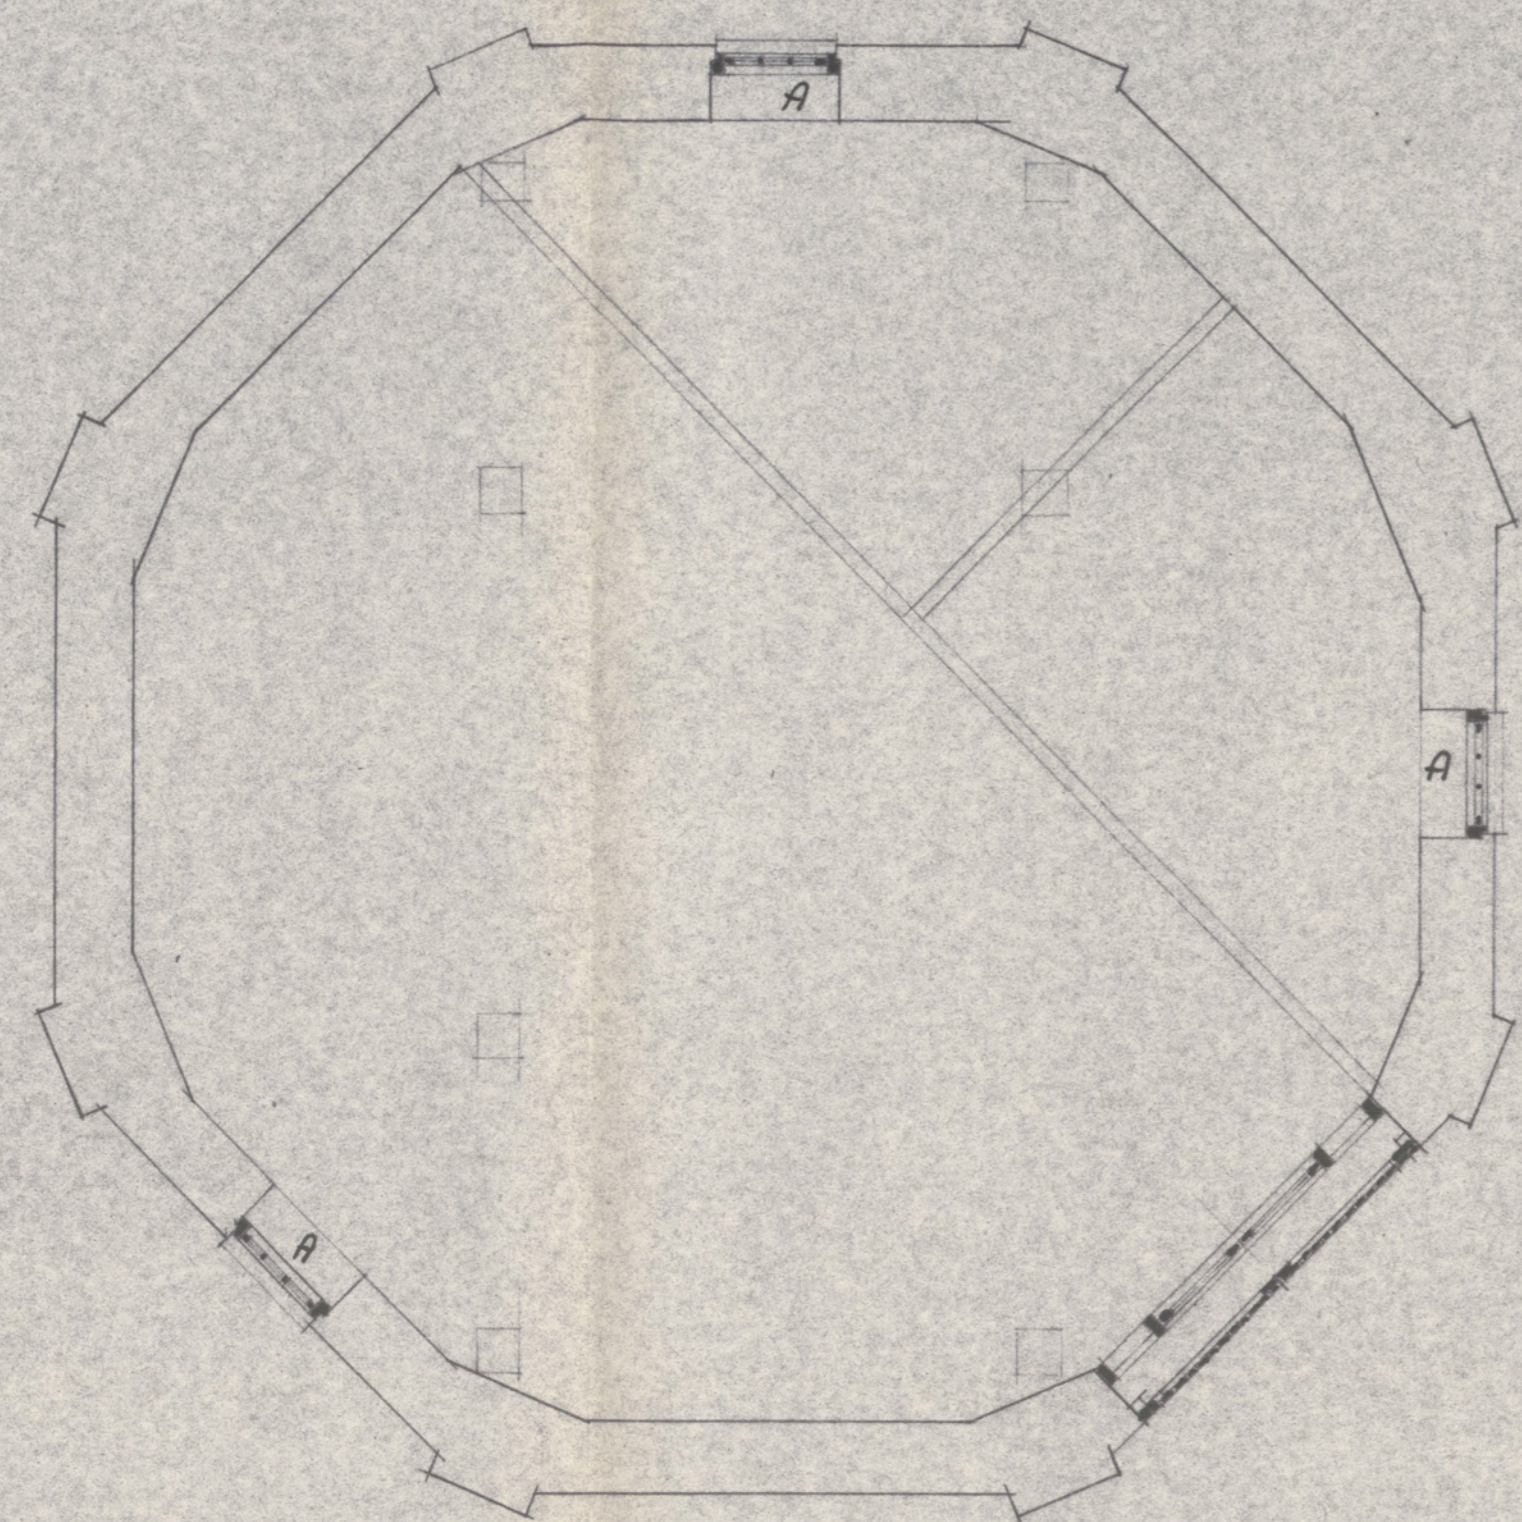

Sroninger stelling

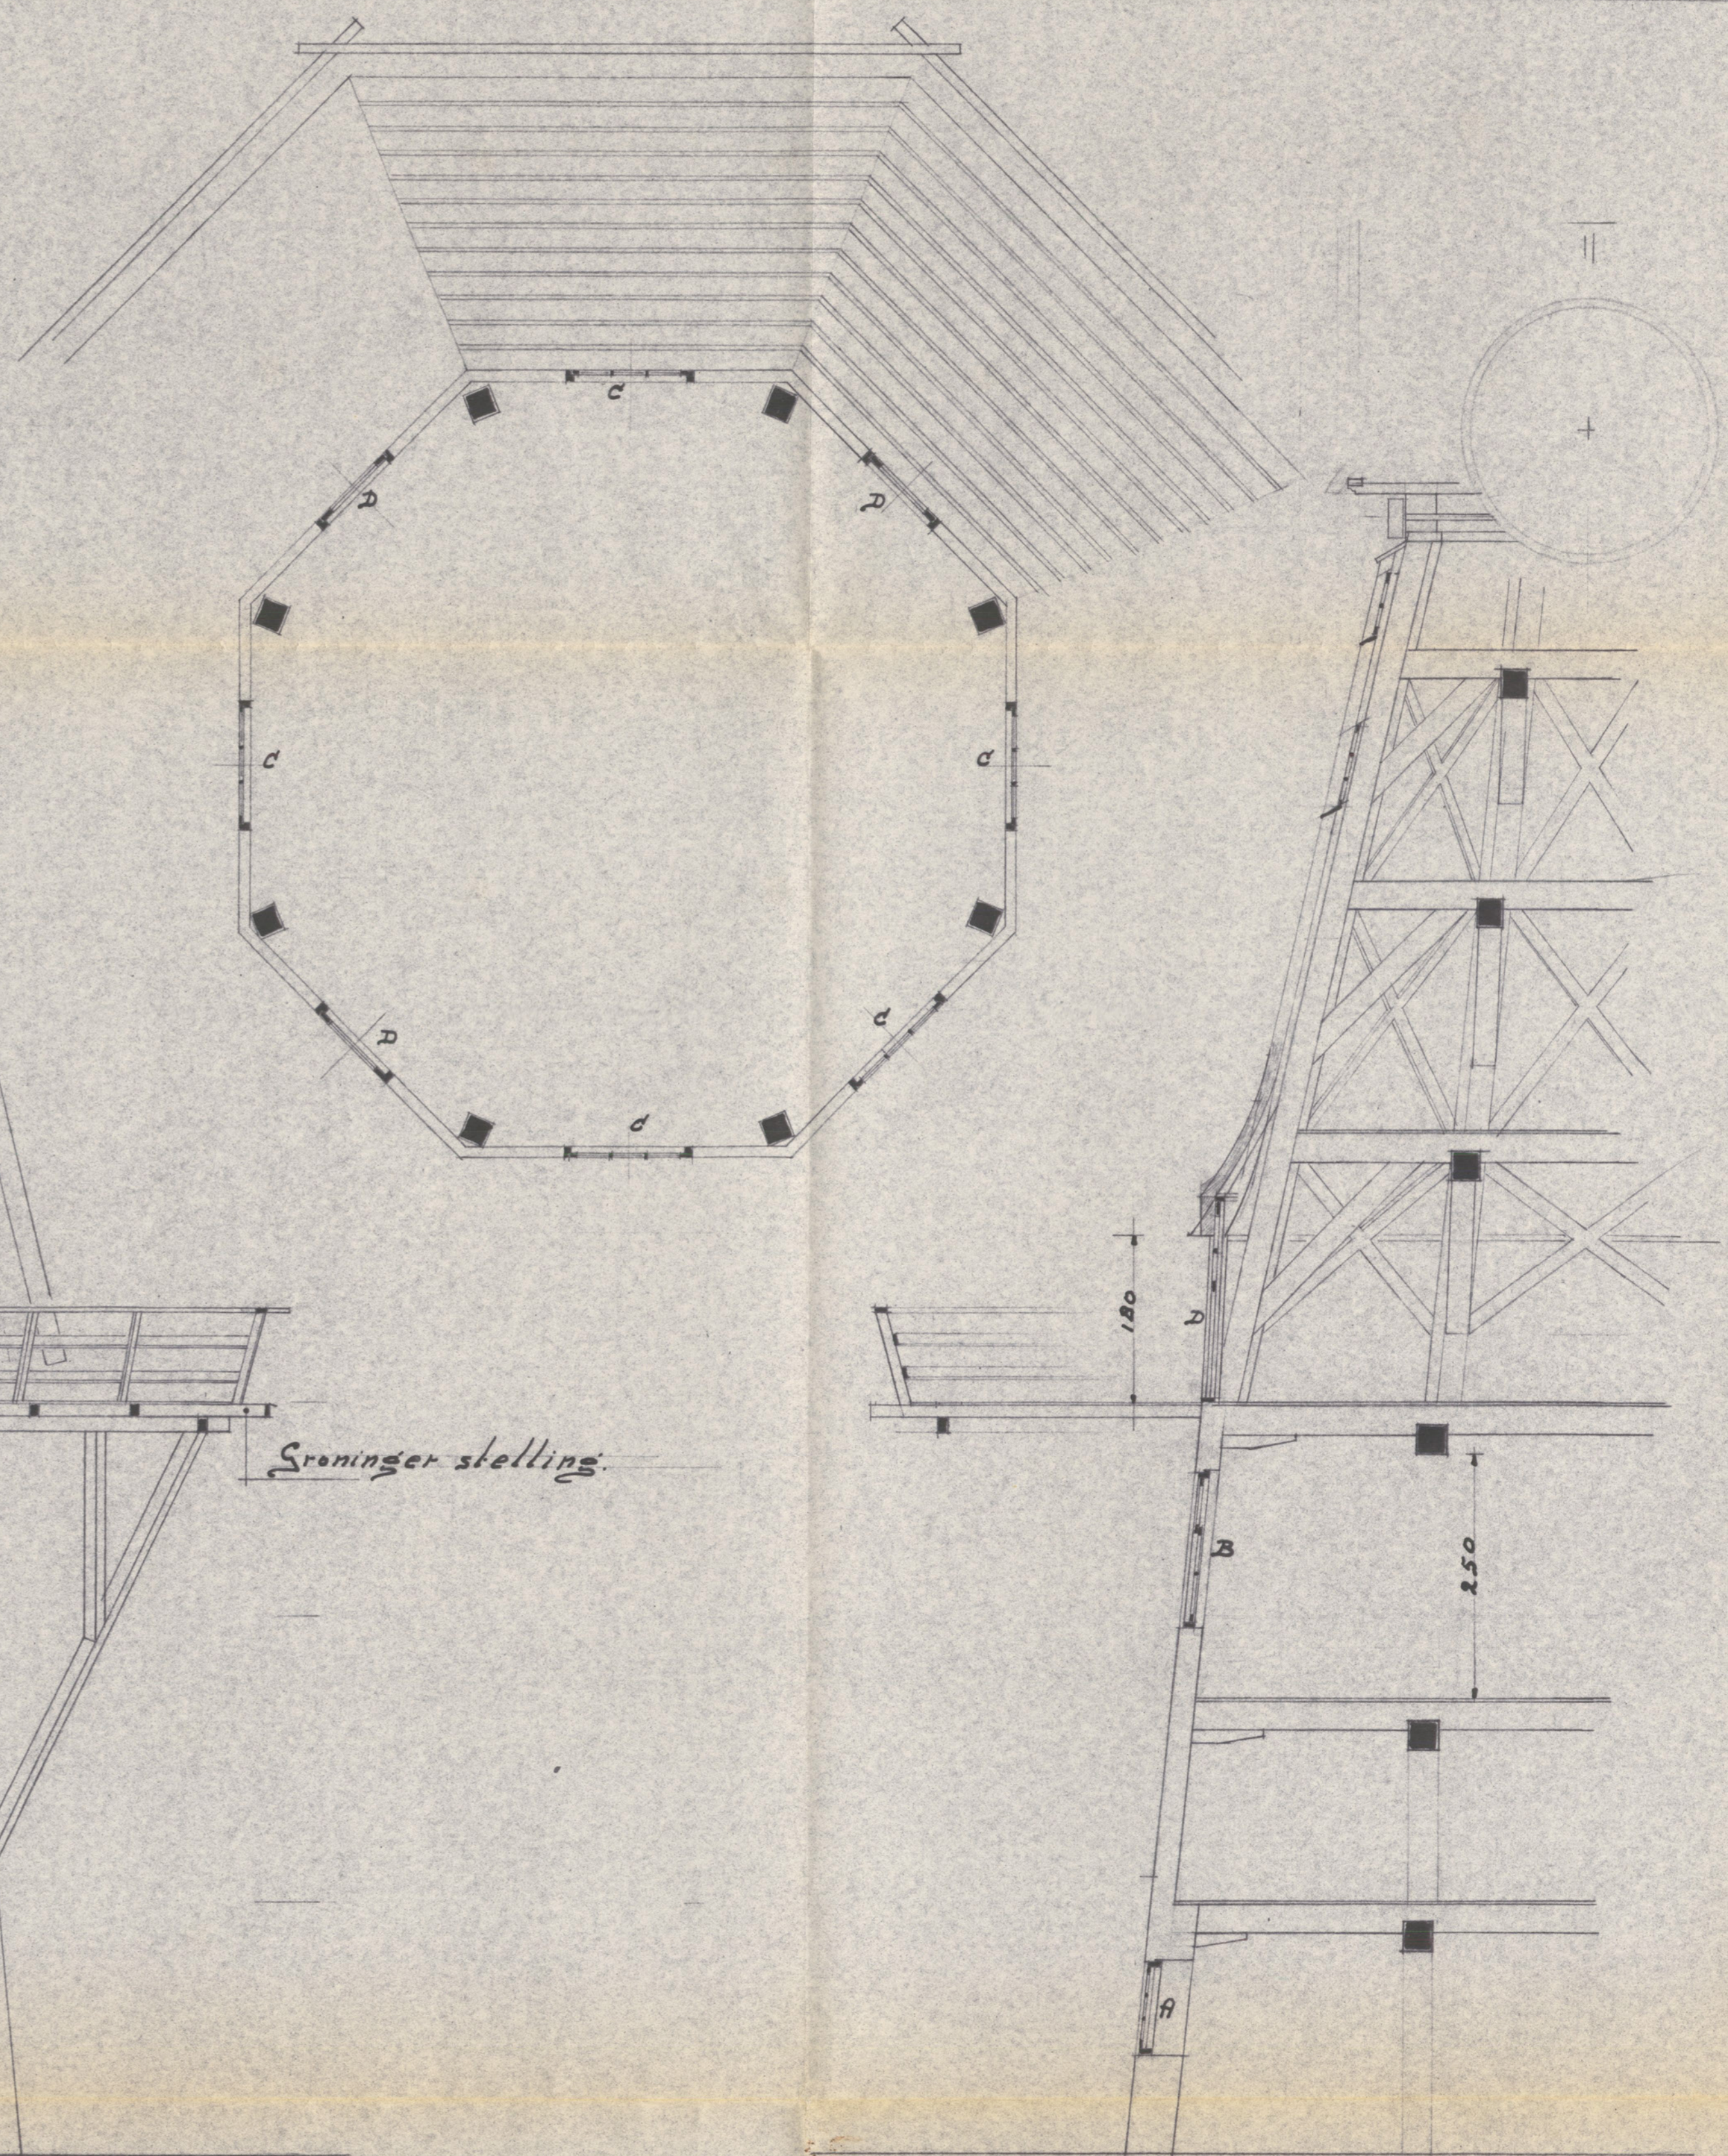

Plan tot wijziging
van de Molen
te Farmsum.

Ontwerp

Vereniging	sch. 1 à 50	6332
De Hollandsche	dat. 1e h. 63	
Molen	sch. 1	
Amsterdam		11/105