


vooraanzicht.

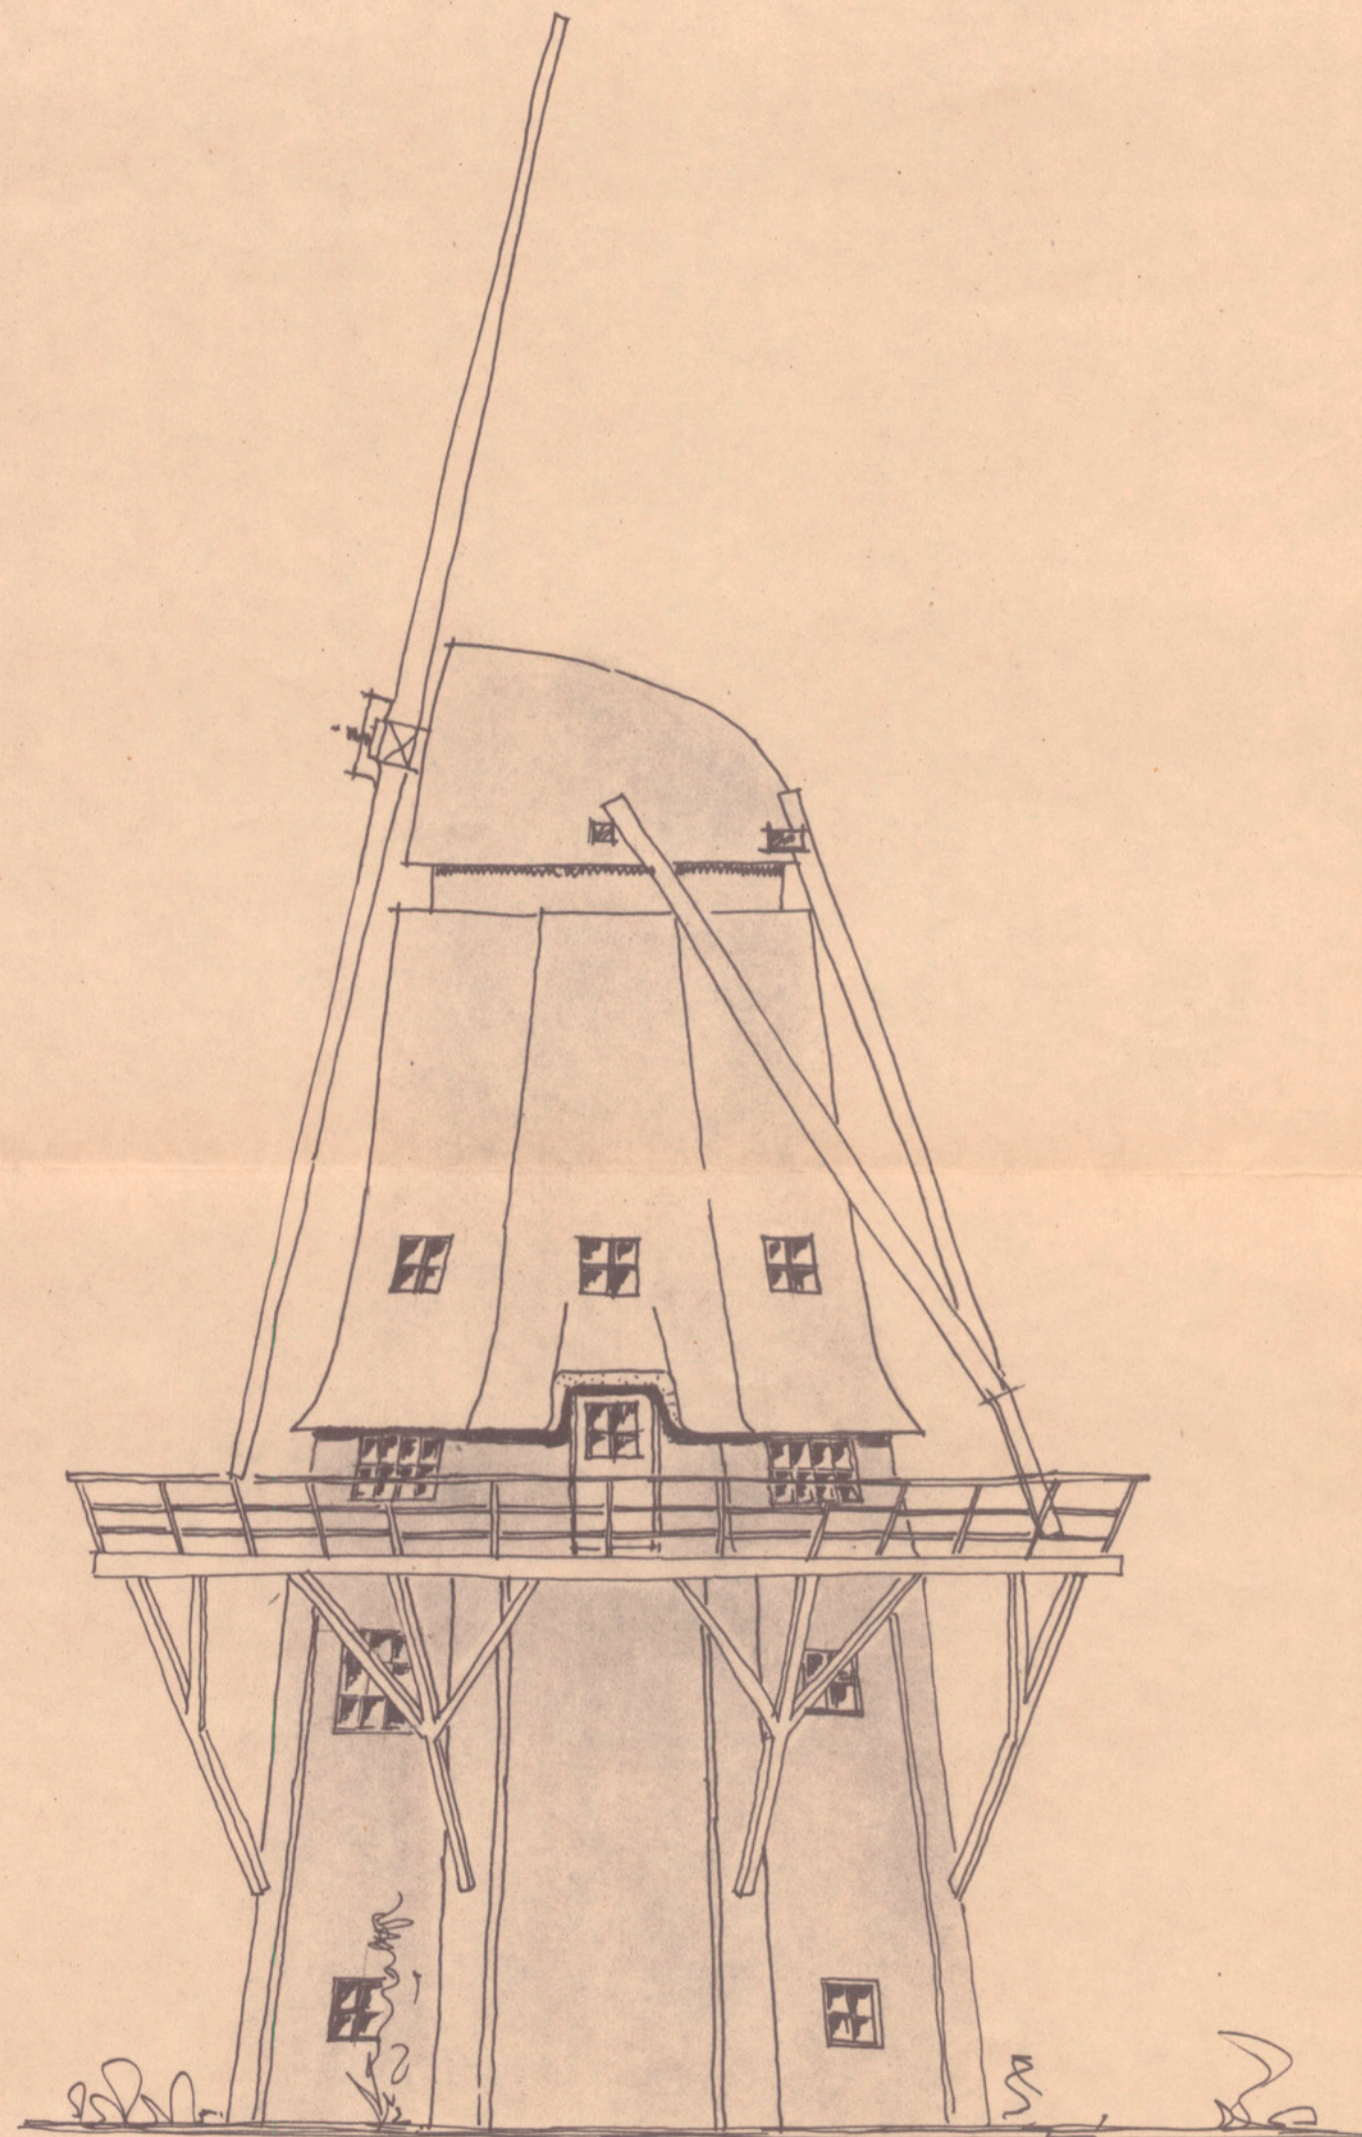

zij-aanzicht.

CEMENTWERKEN DILTZYL. 29. 8. 64.
1:100

MOLEN. "Aiolus" TARM SUM.

MC molen 29, ref. 283.