




KLUNDERBEUN

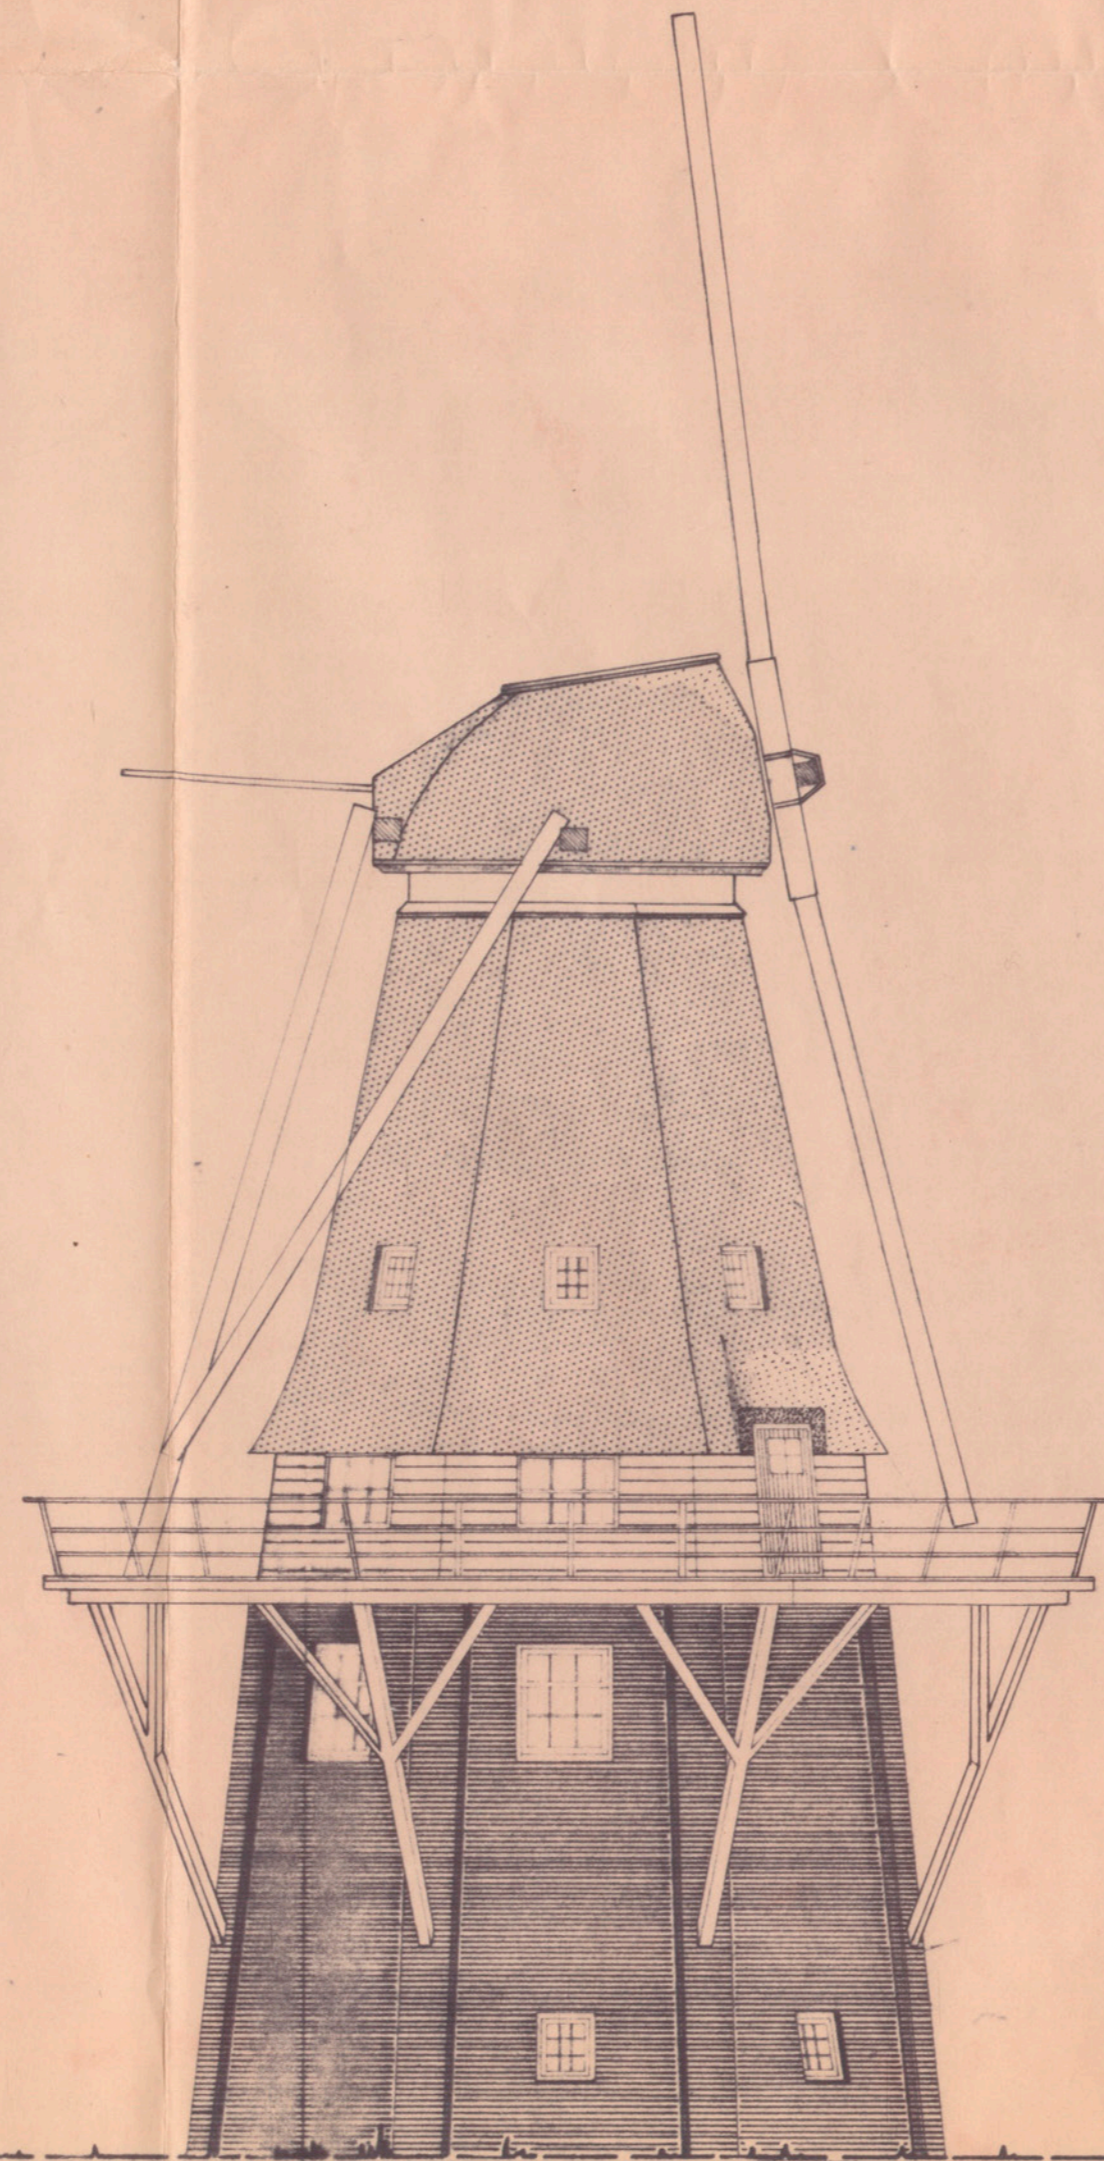


ZIJGEVEL

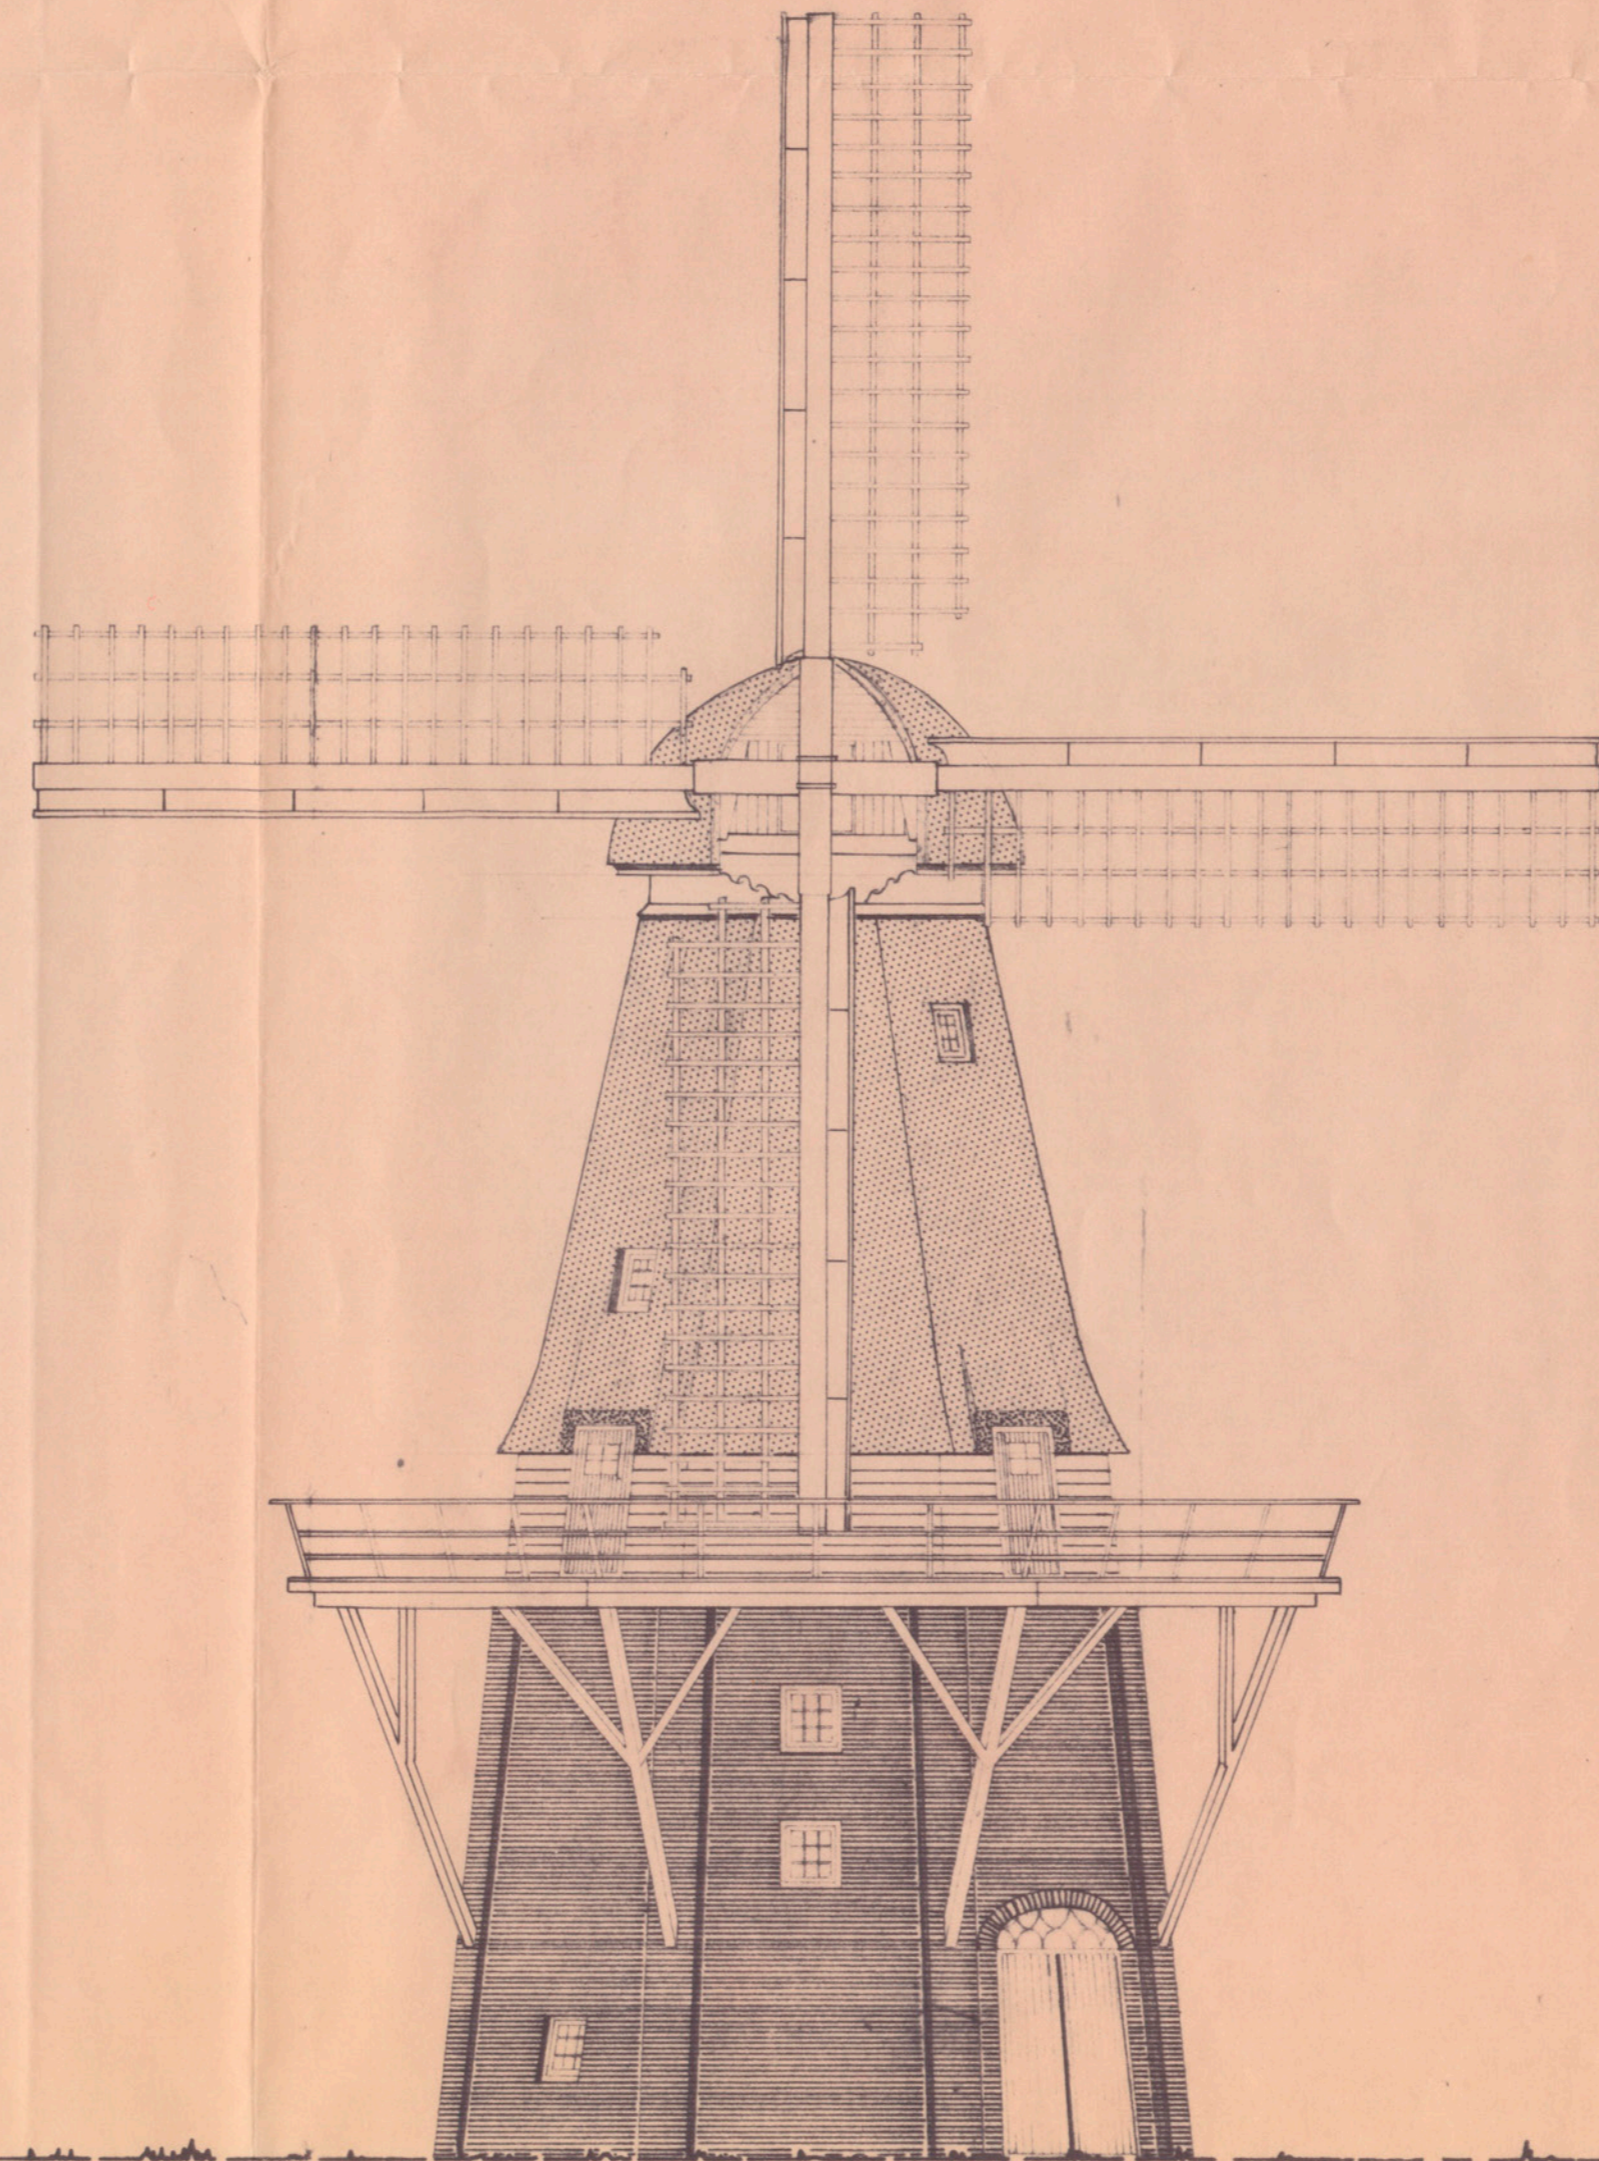


VOORGEVEL

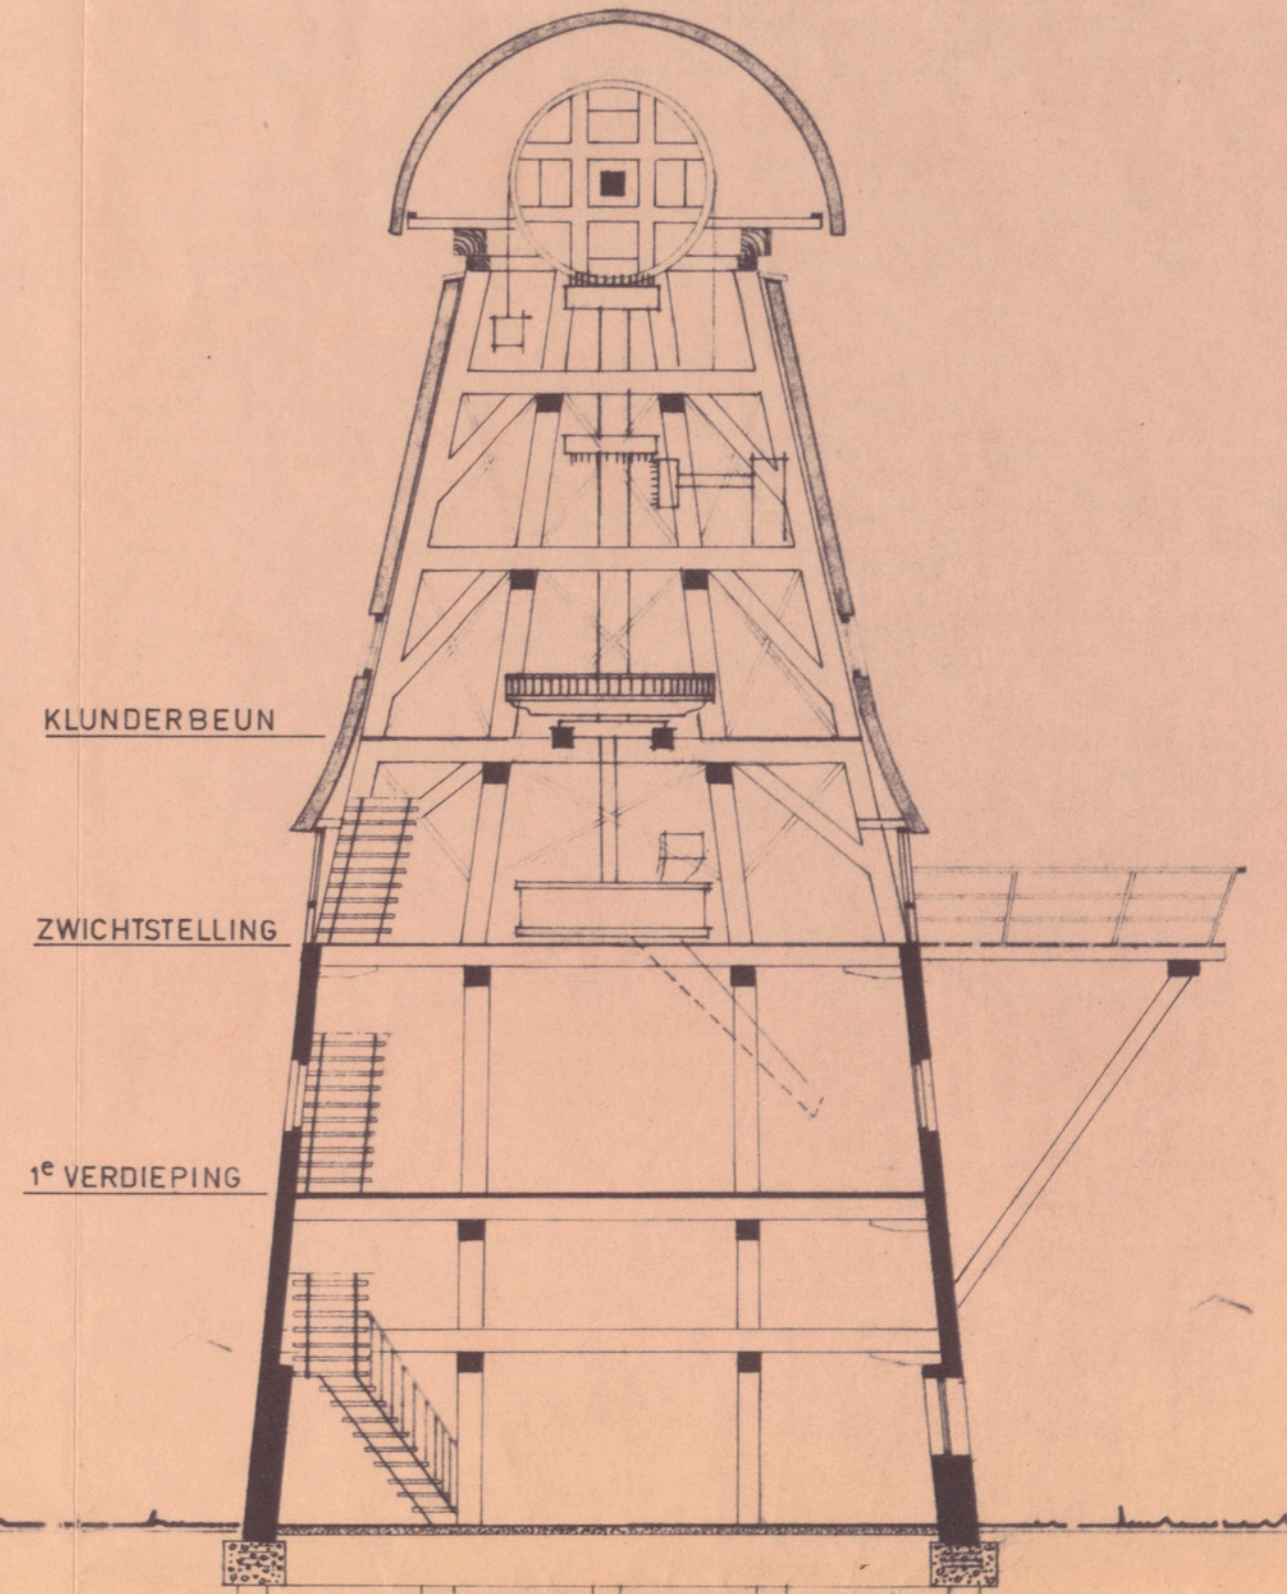


DOORSNEDE

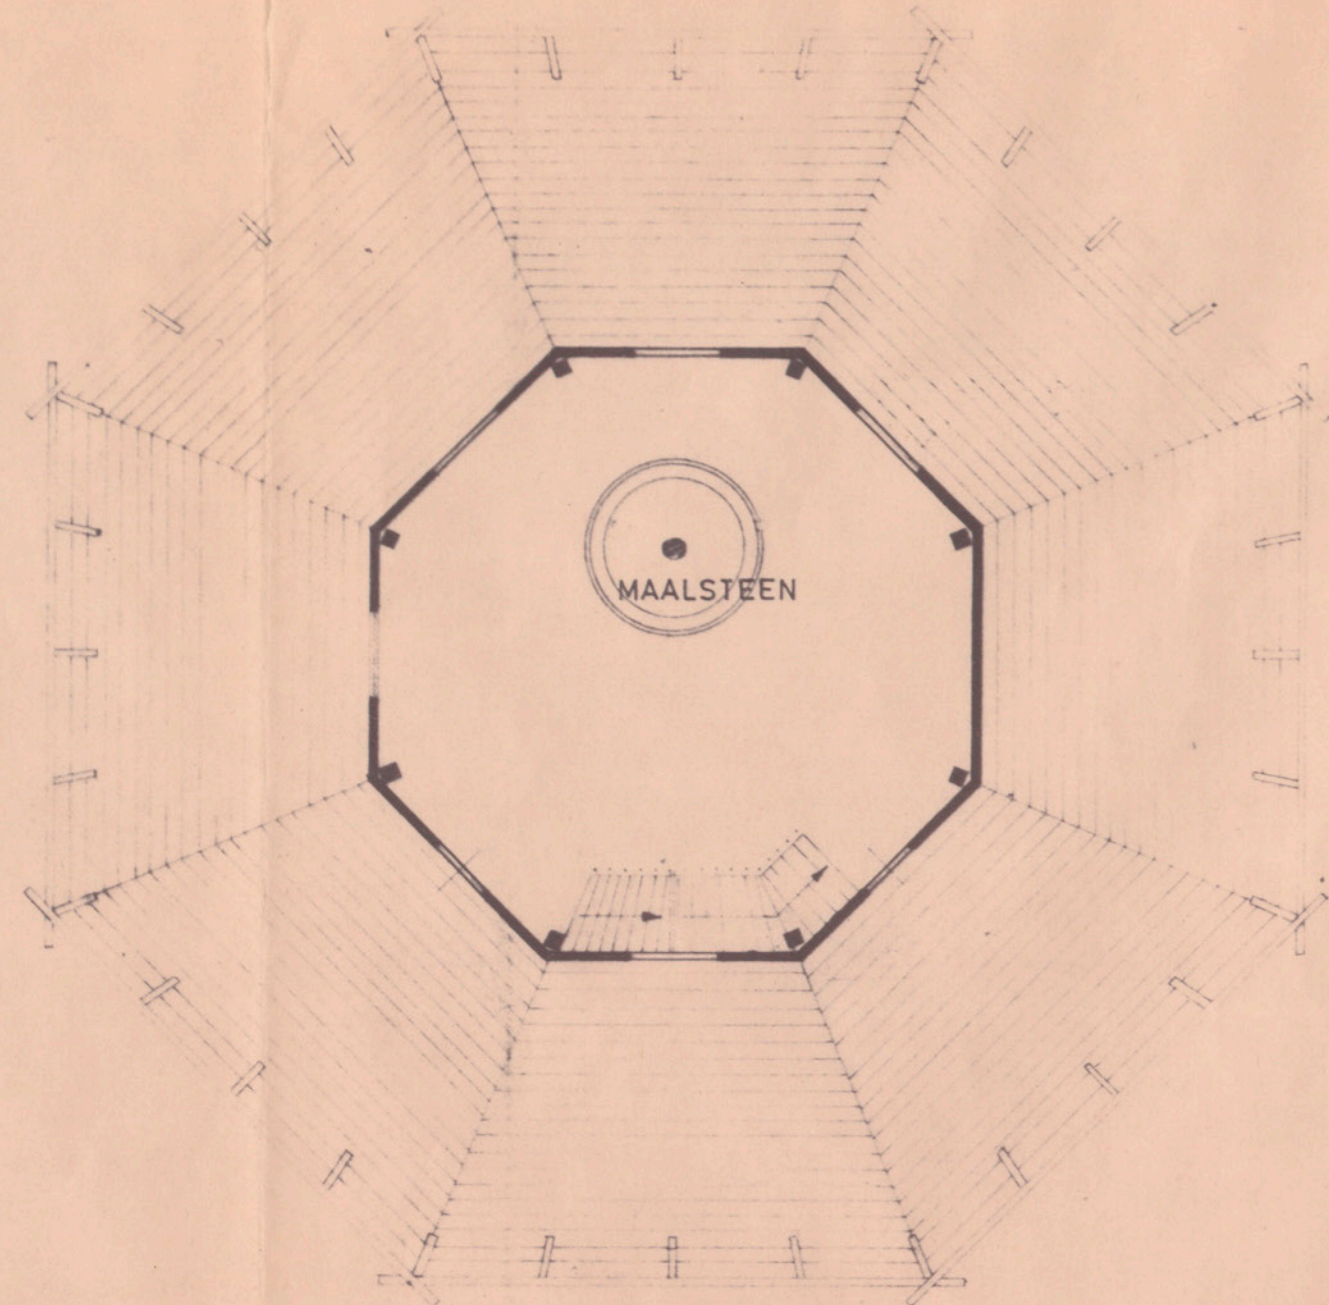

ZWICHTSTELLING

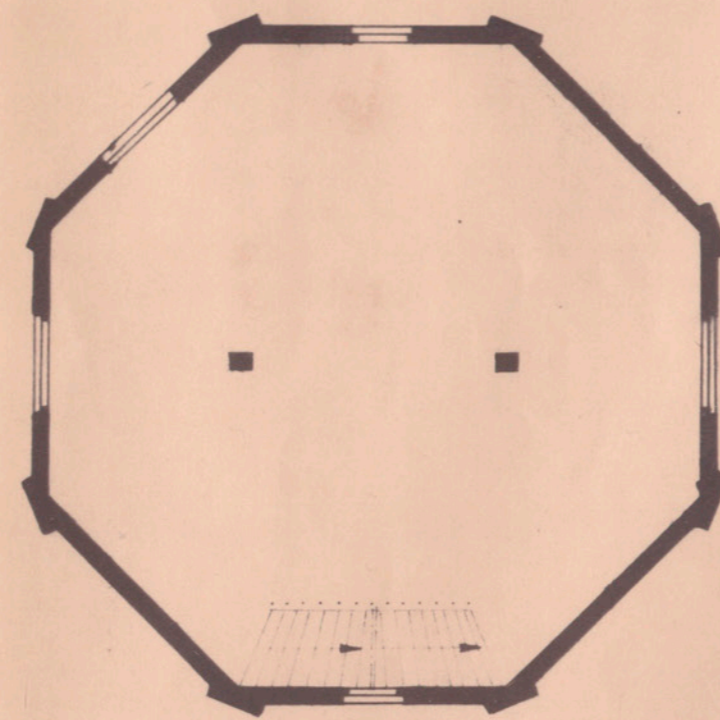

1e VERDIEPING

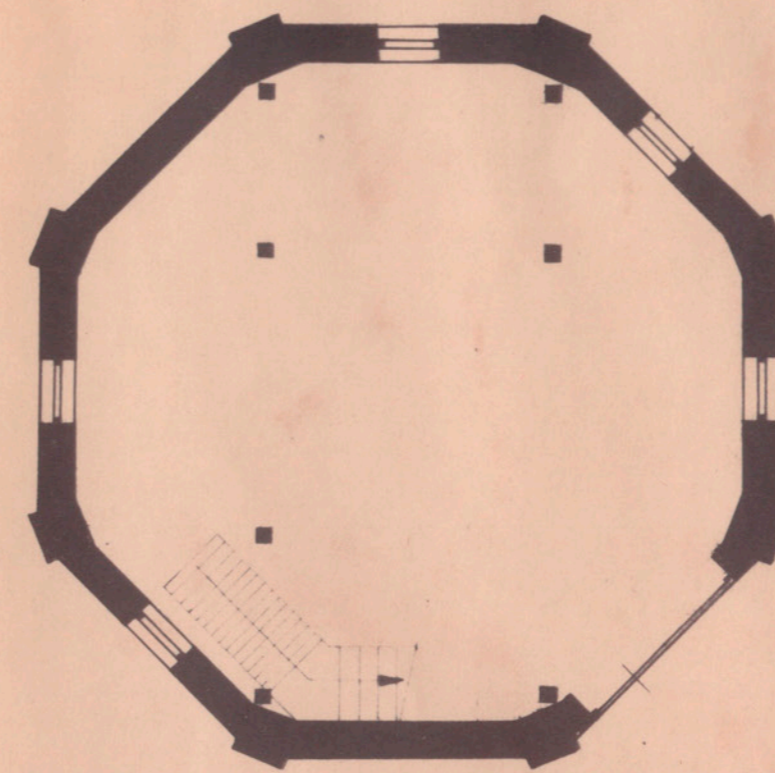

BEGANEGROUND

restauratie molen "AEOLUS"				FORMAAT	BLAD
GEMEENTEWERKEN	SCHAAL: 1:100	DATUM	met '93	GEZ.	CODE NR.
DELZIJL					