




Bestaande Situatie.

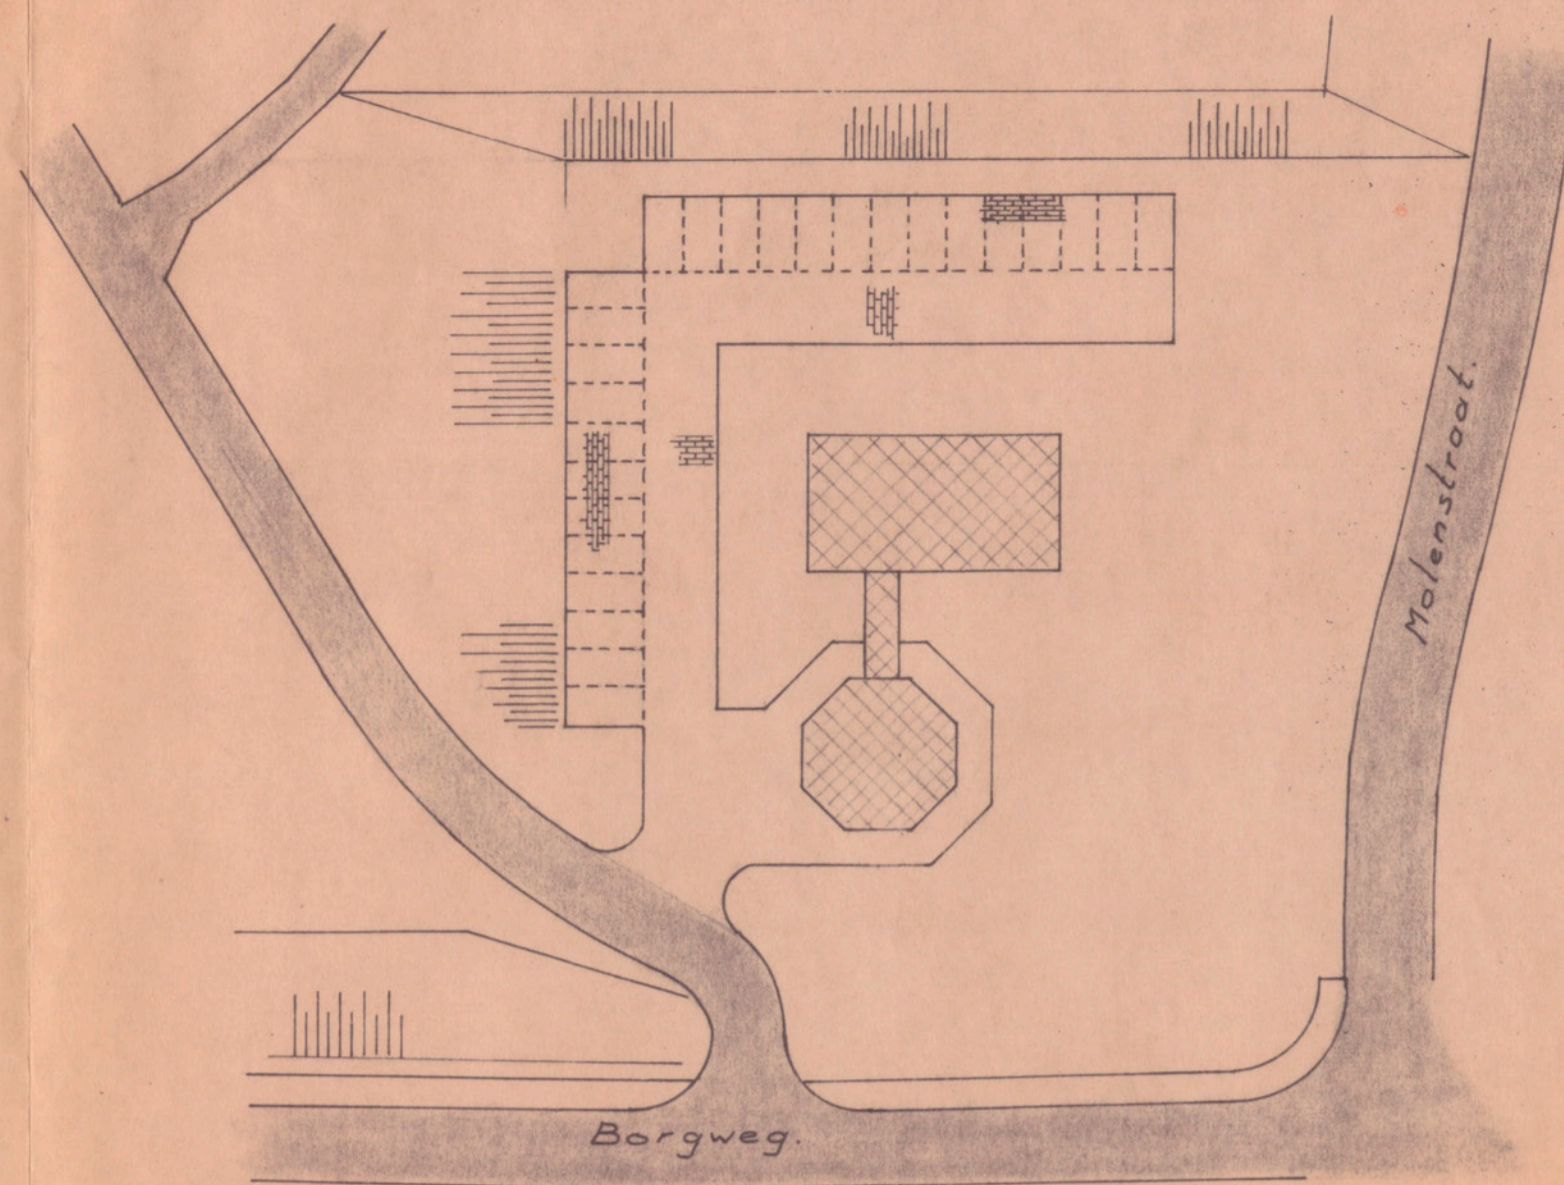

Nieuwe Situatie.

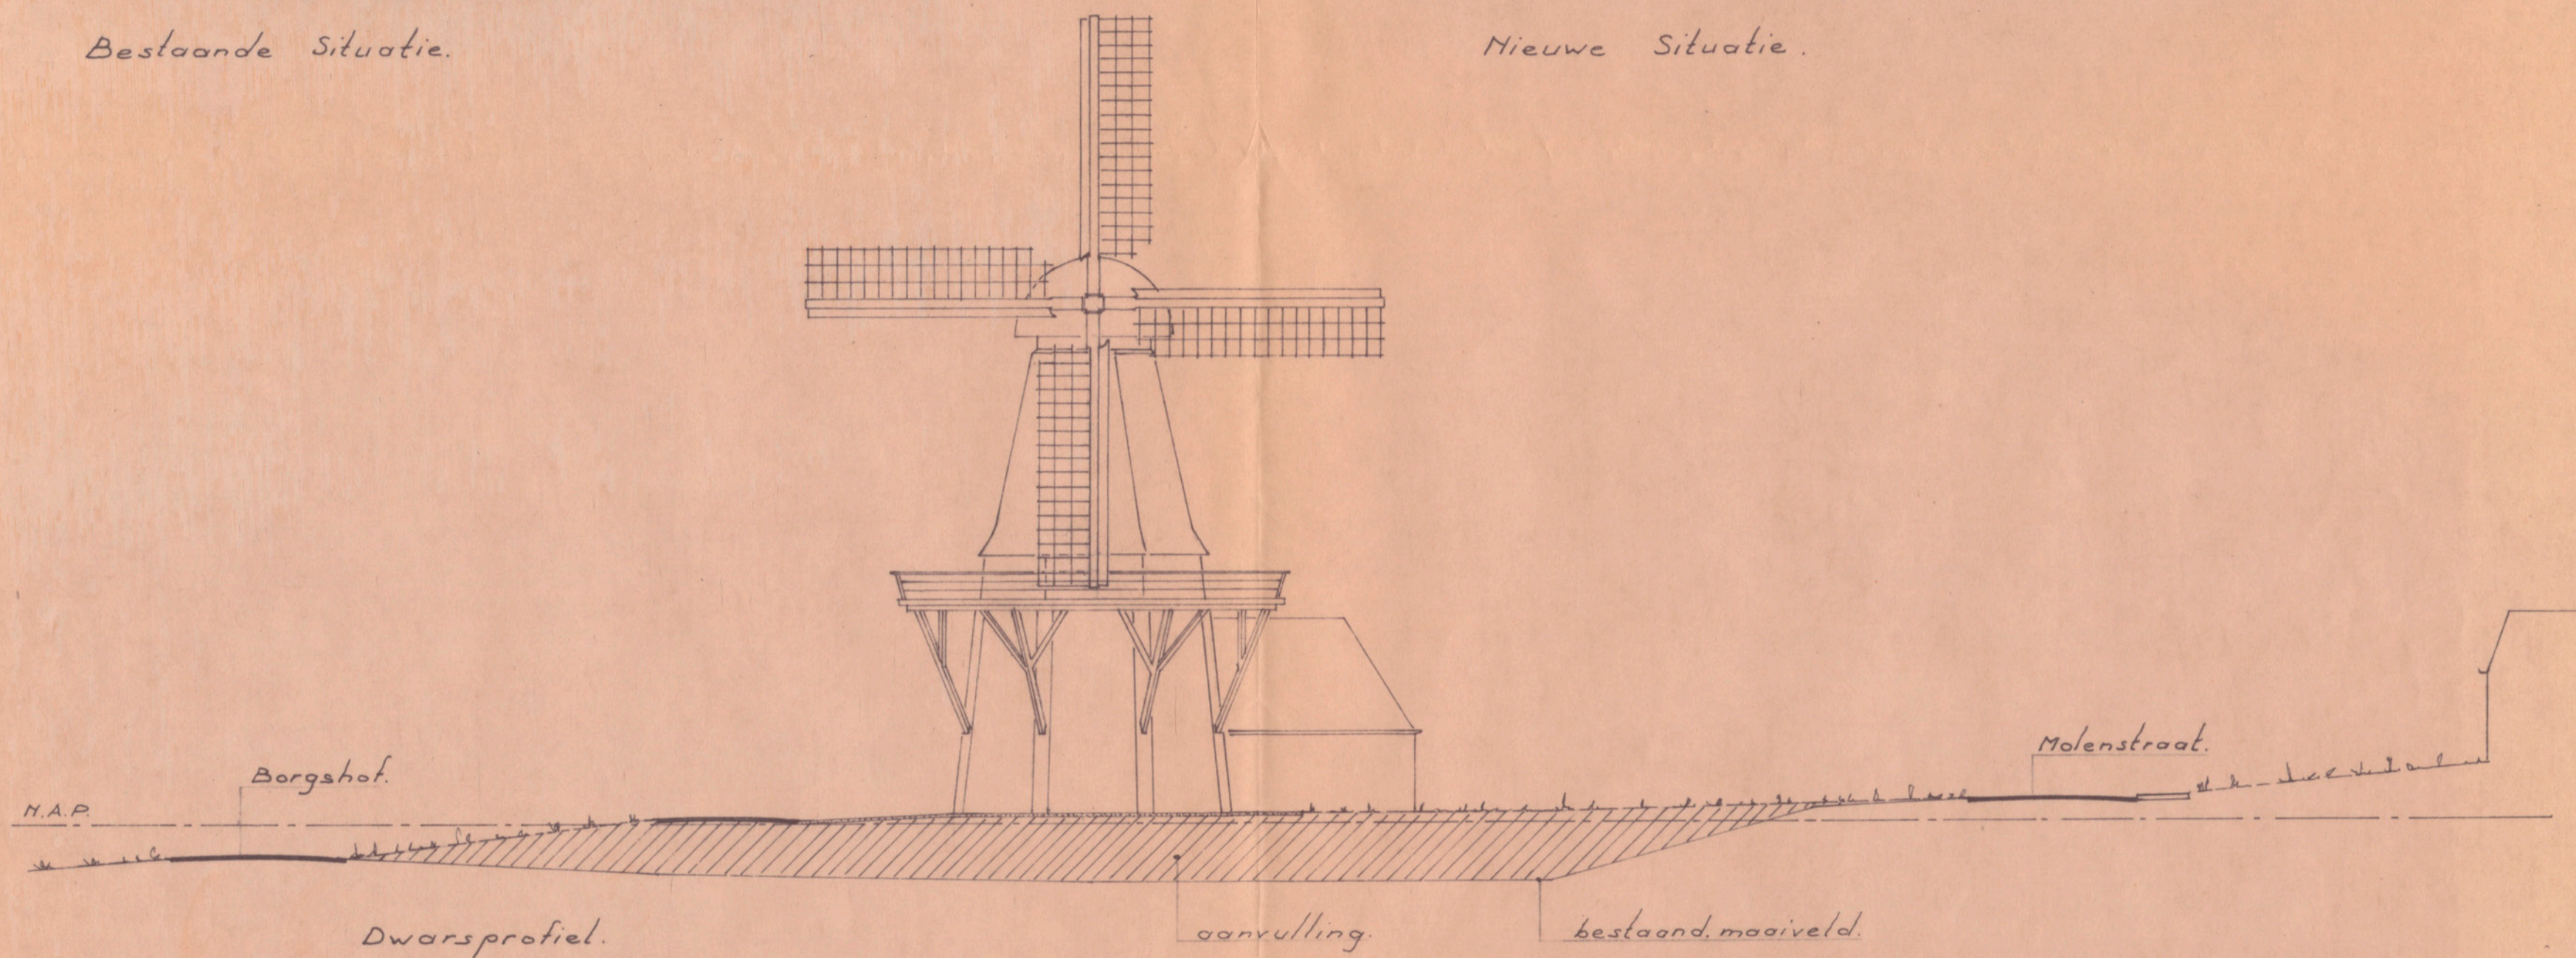

Dwarsprofiel.

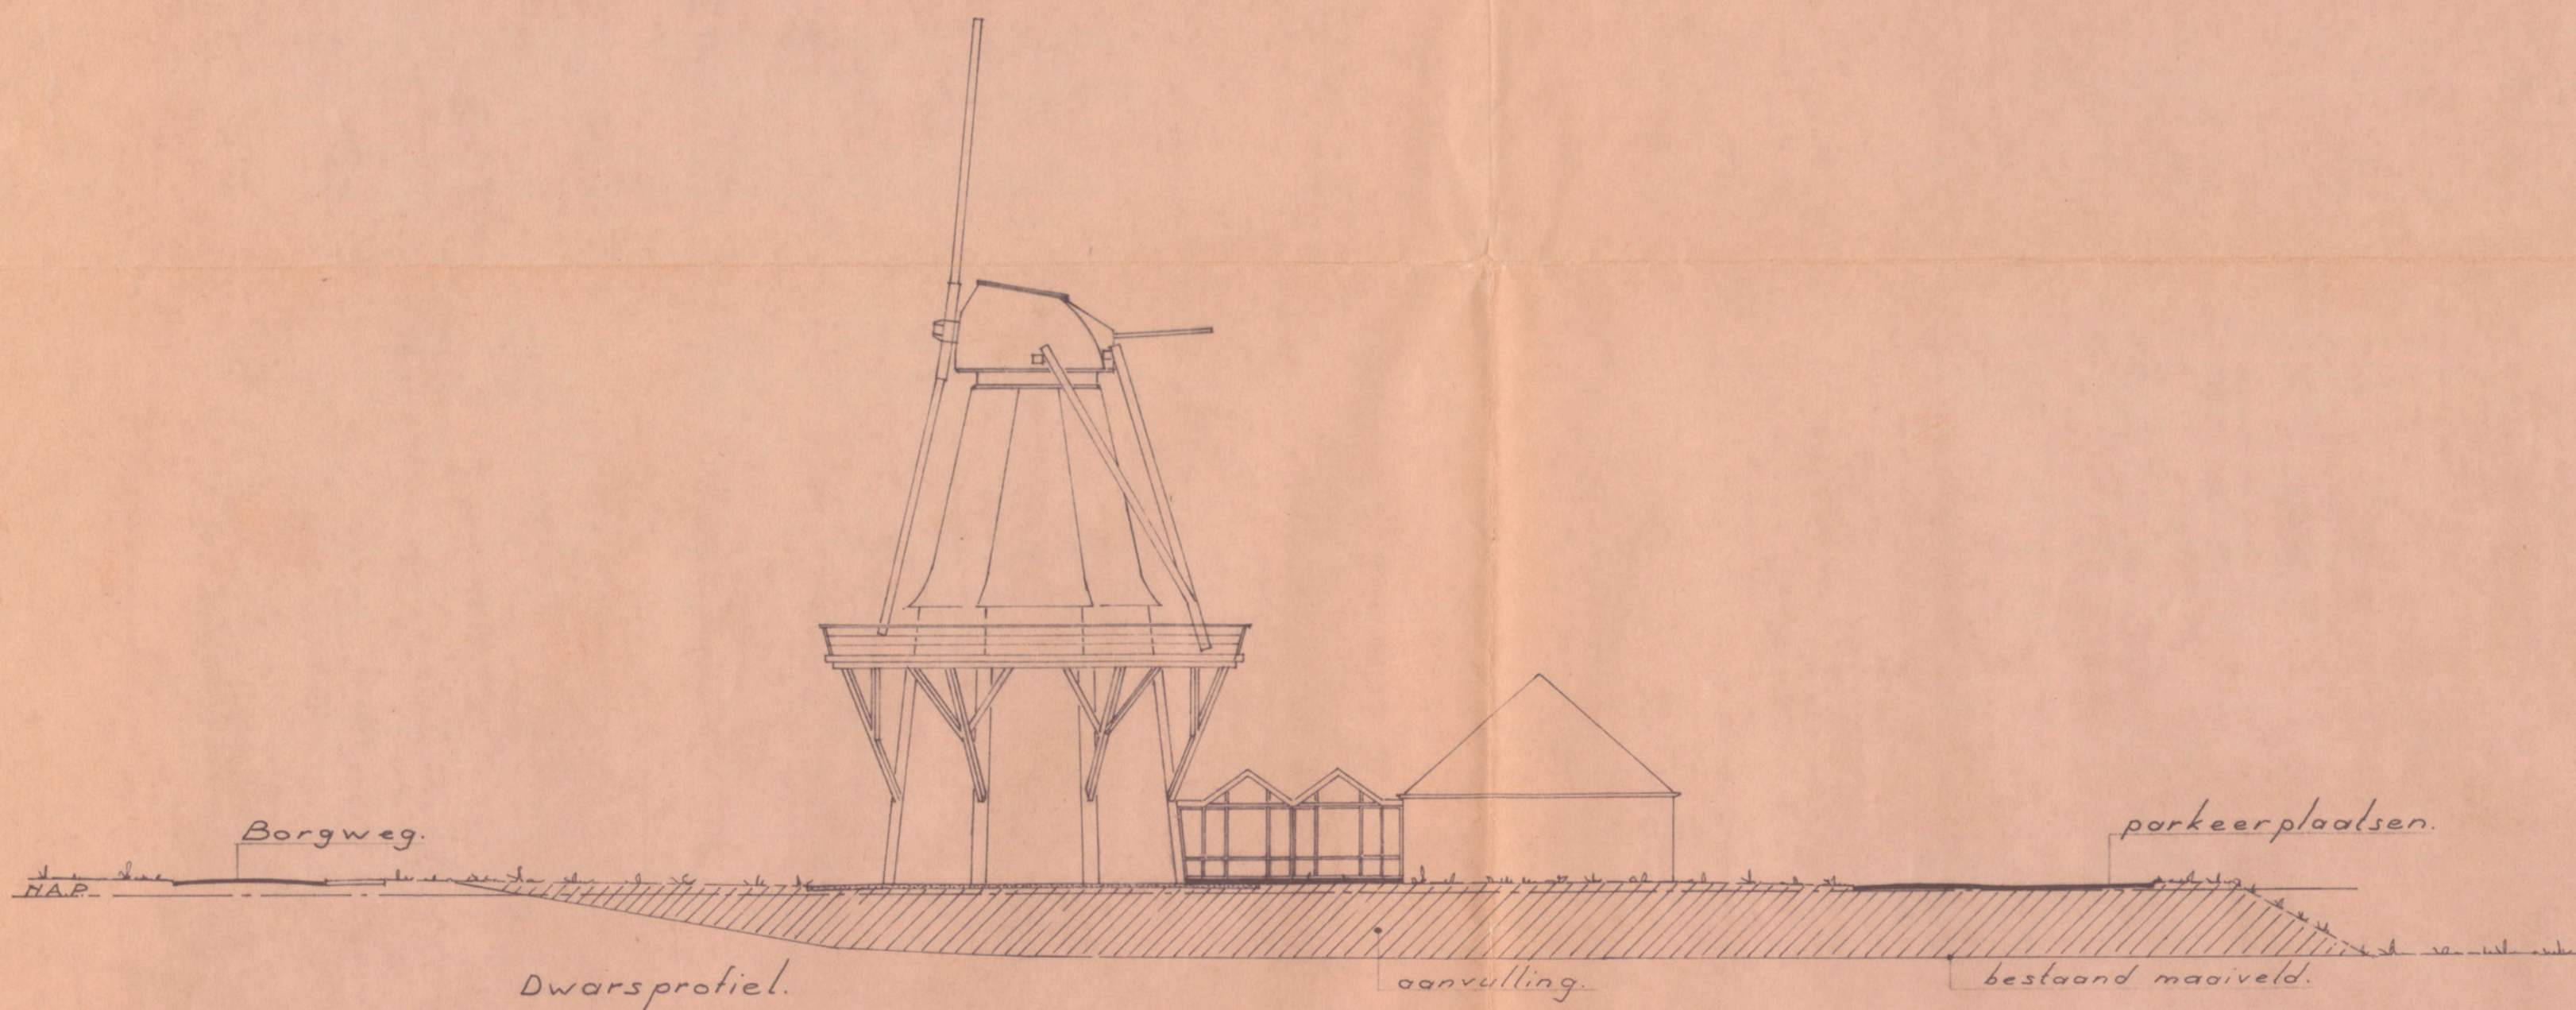

Dwarsprofiel.

Situatie Molen Aeolus te Farmsum.			Situatie + dwarsprofielen.	
GEMEENTEWERKEN DELFIJL	SCHAAL: 1:300. 1:200.	DATUM	FORMAAT 6x A4	BLAD:
	GET: k.j.d.	10-10-74		
	GEZ:		CODE NR:	