




BOVENZIJZICHT

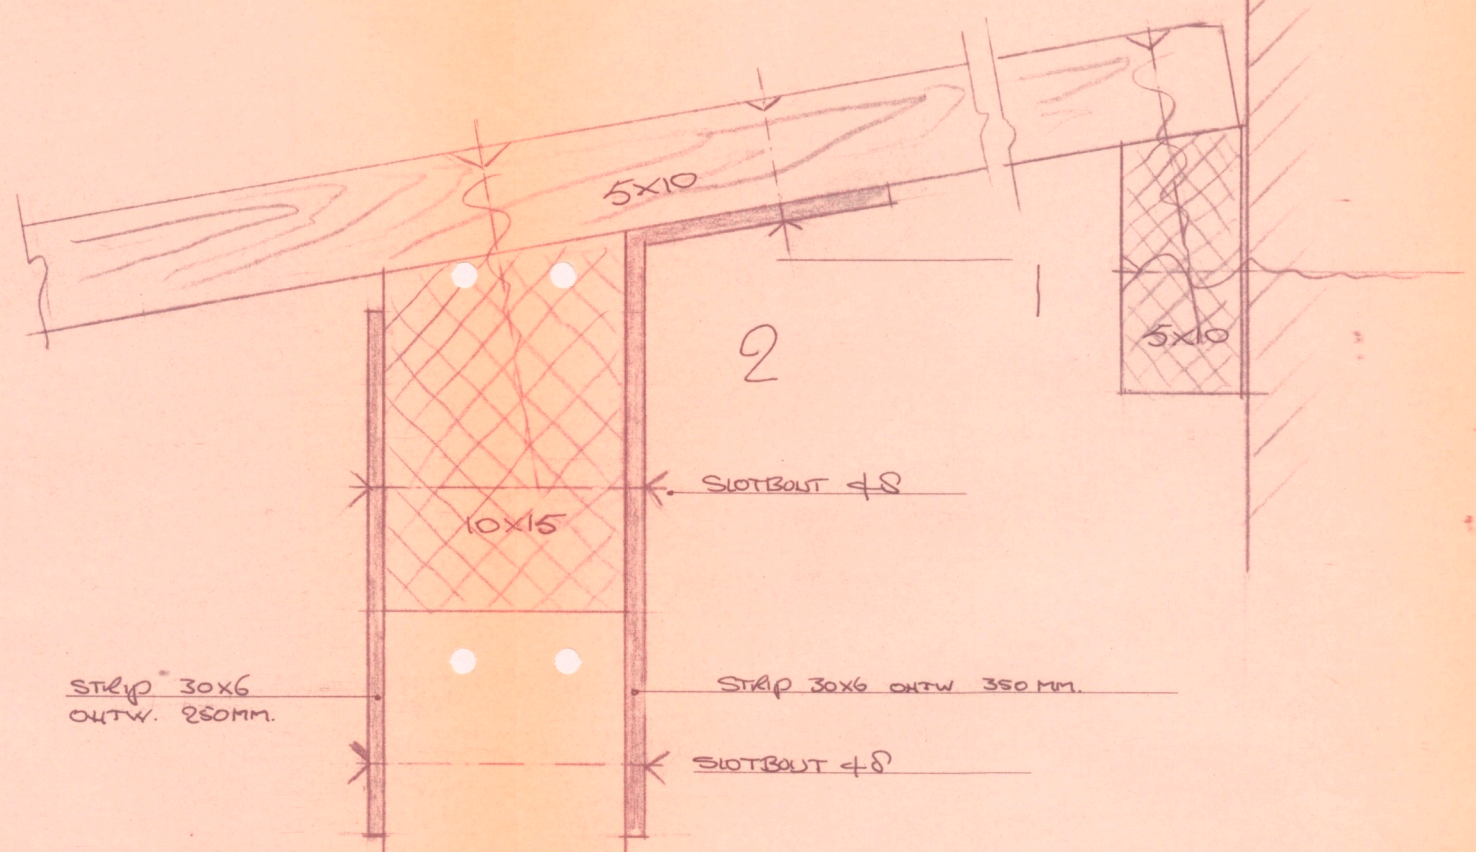

HOLST & ZOBE
 ALLE BOUTEN VOORBOVEN!
 HOUTDR. B. 48

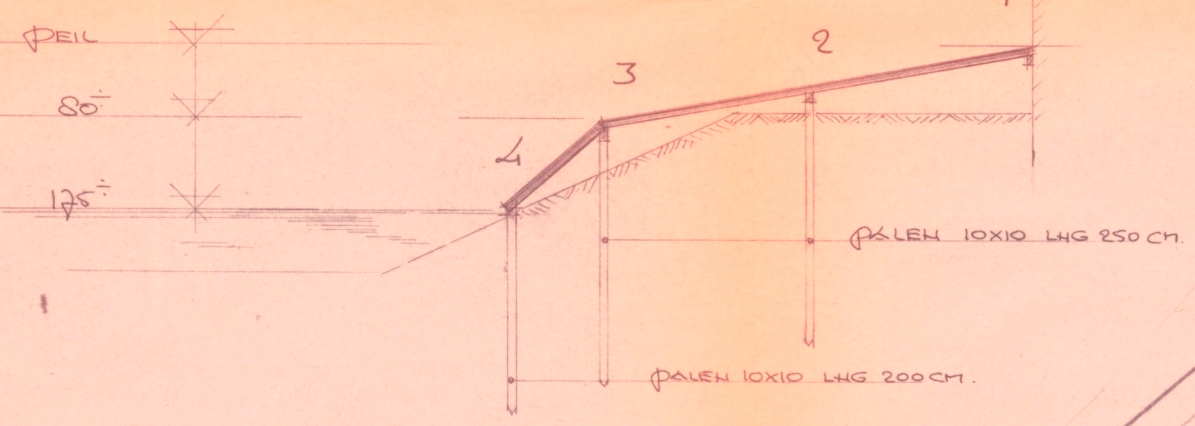

LANGSDOORSNEDEN

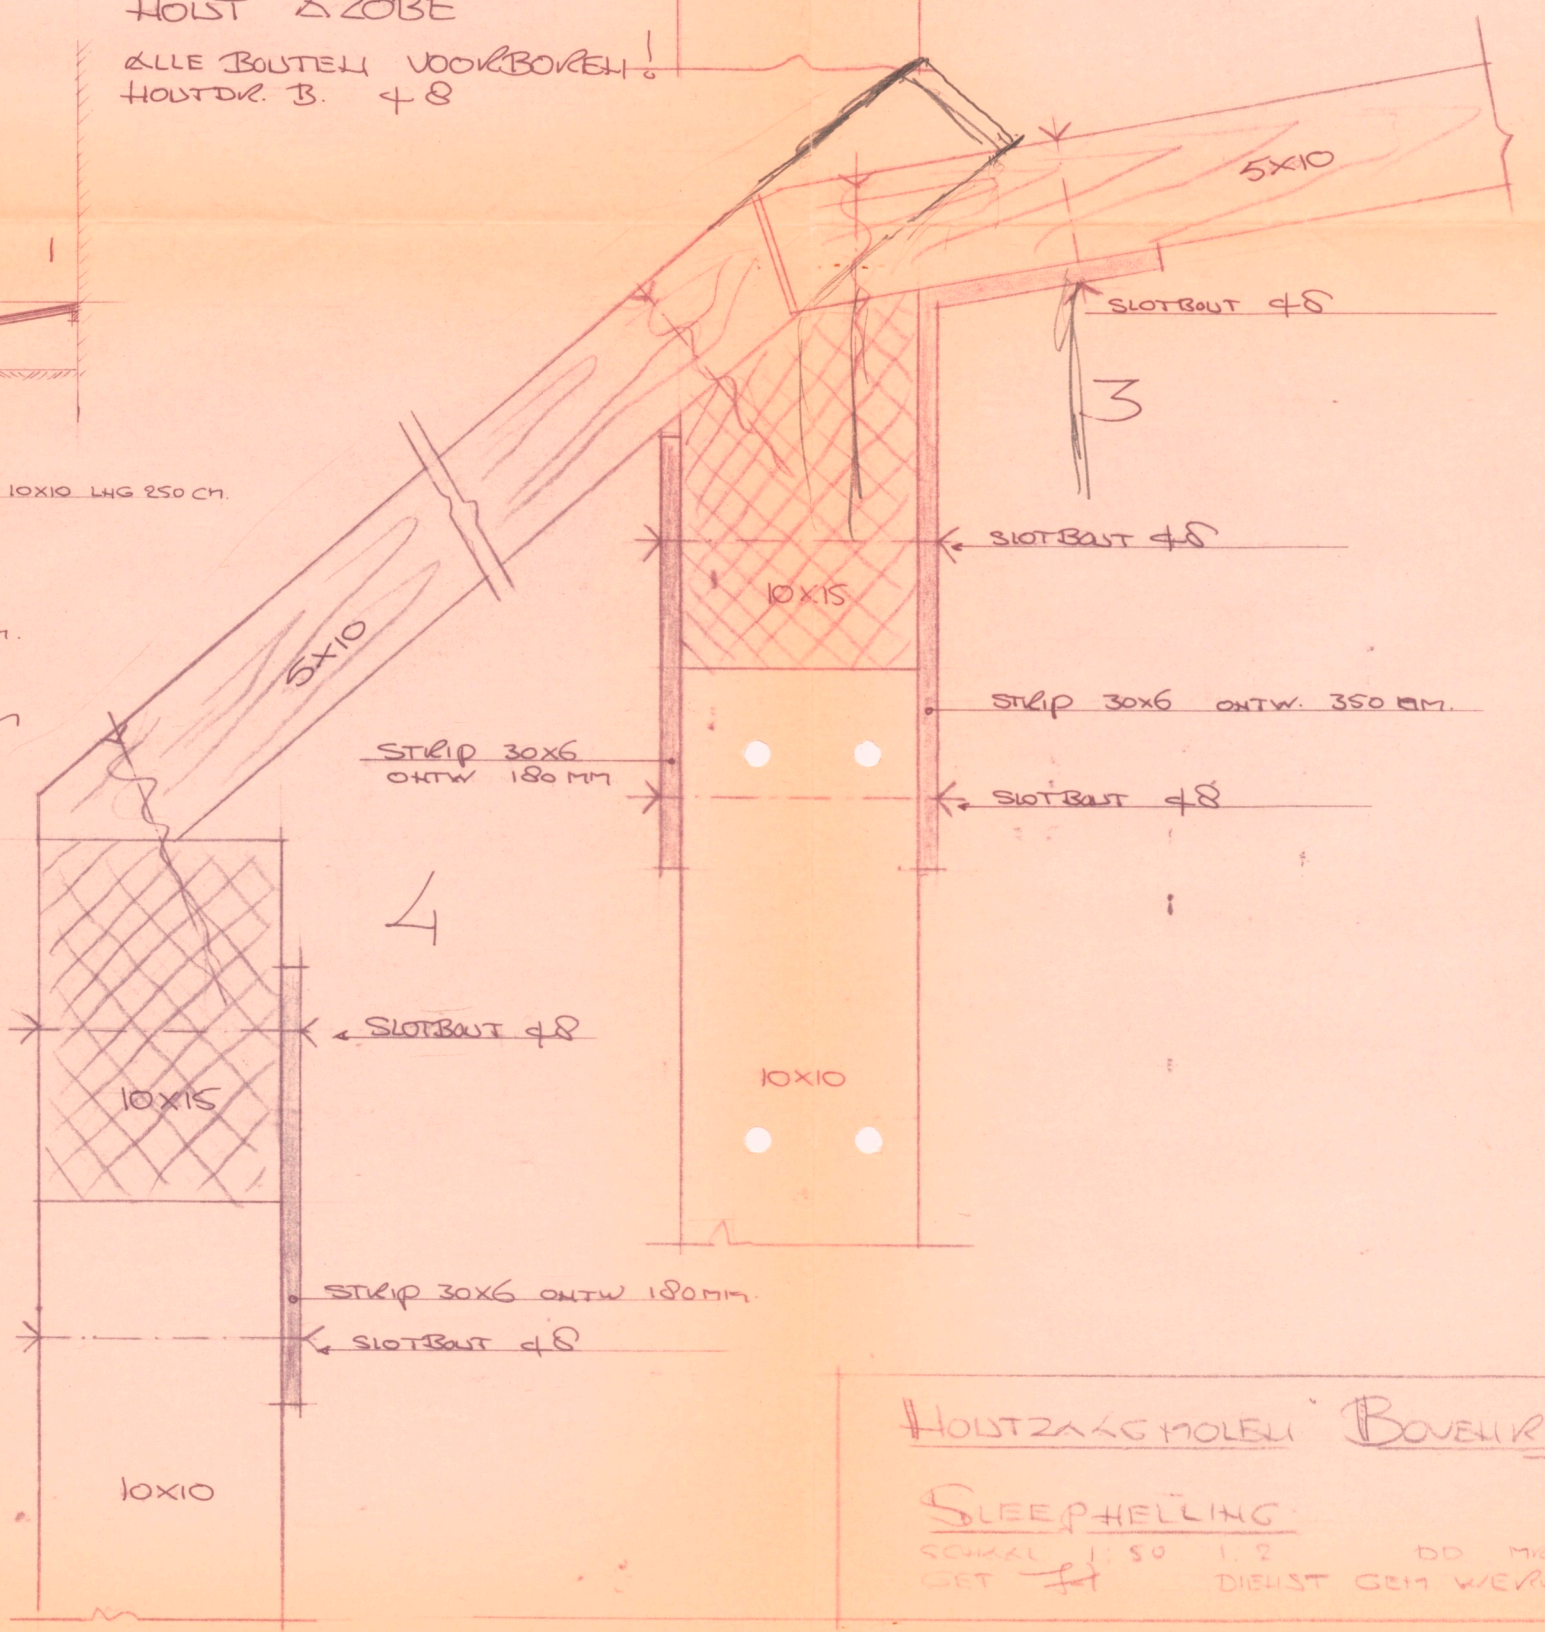

HOUTZAGMOLELI BOVENRIJGE

SLEEFHELLING
 SCHAKEL 1:50 1:2 DD MIT 10.88
 GET # DIENST GEM WERKEN TAI BOEW