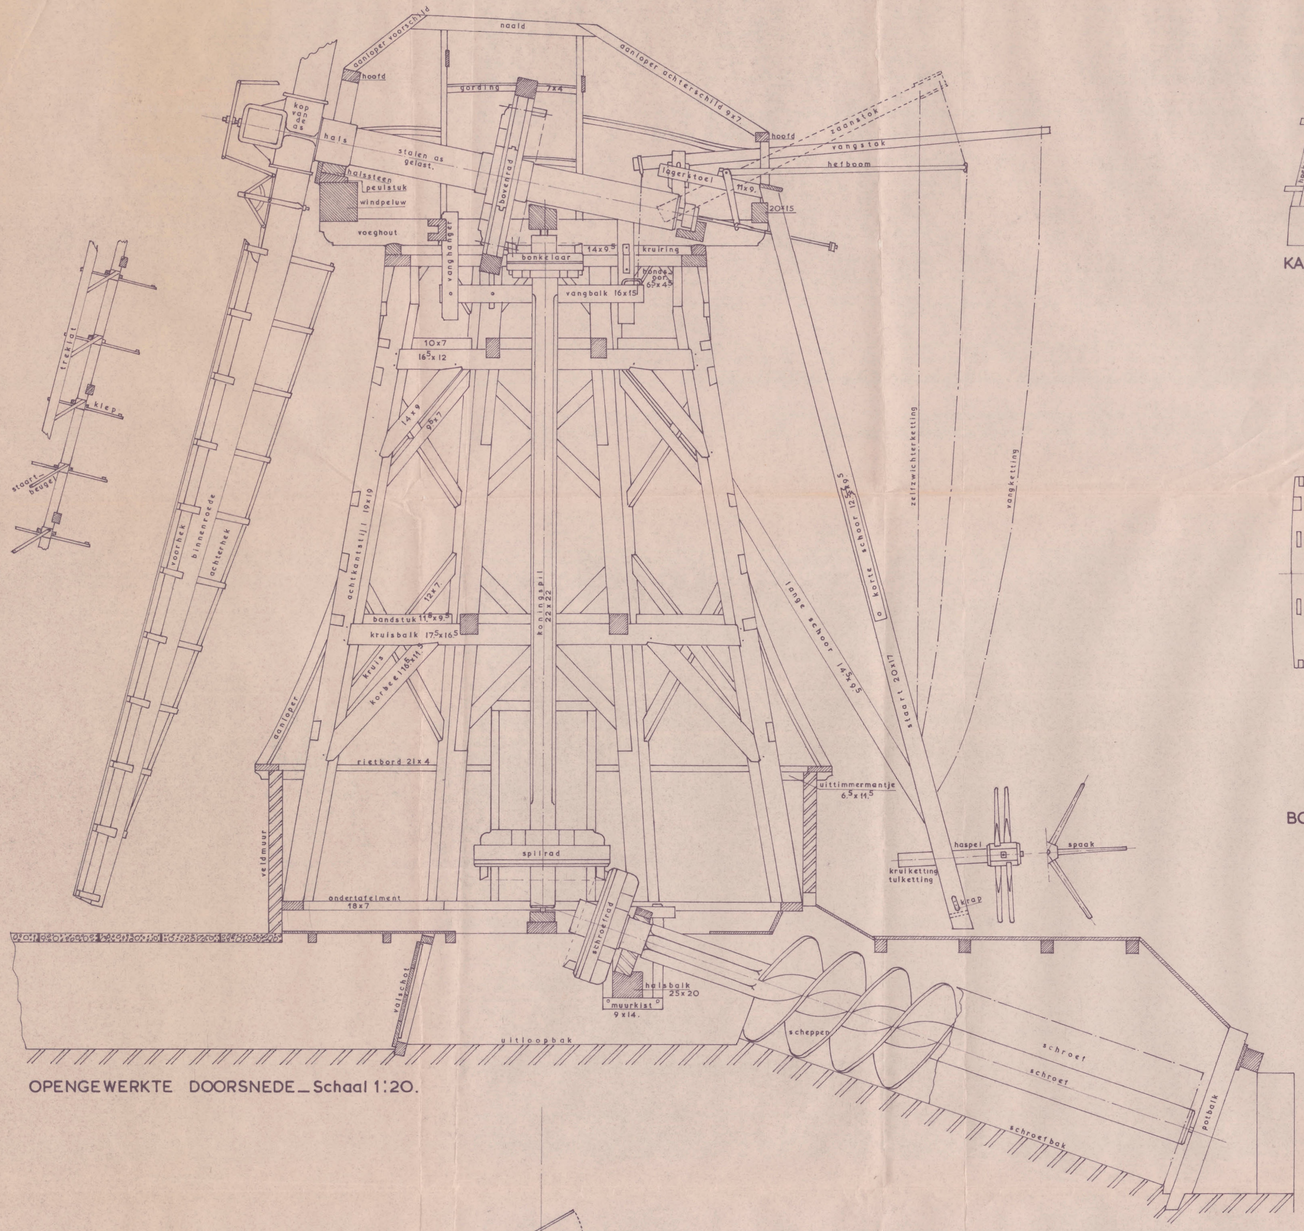

OPENGEWERKTE DOORSNEDE_Schaal 1:20.

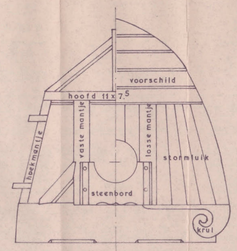

KAPFRONT_Schaal 1:20.

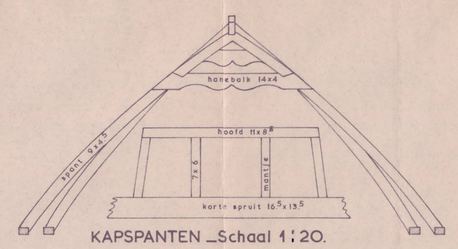

KAPSPANTEN_Schaal 1:20.

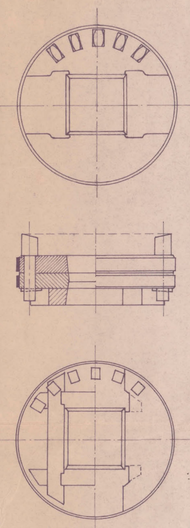

BONKELAAR_Schaal 1:10.
19 kammen.

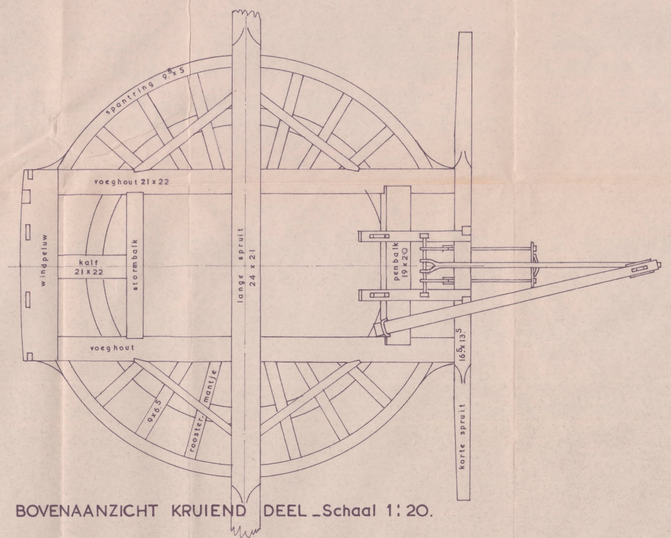

BOVENAANZICHT KRUIEND DEEL_Schaal 1:20.

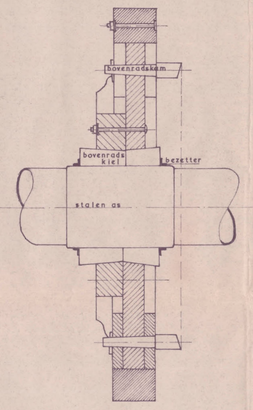

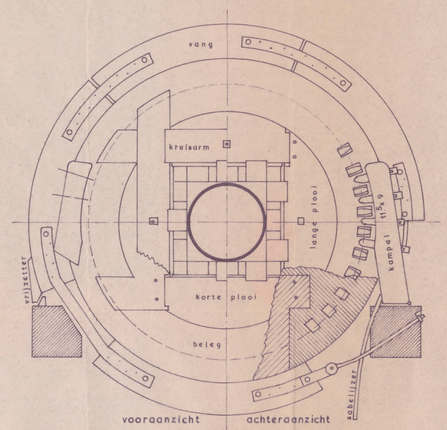

BOVENRAD MET VANG EN KAMPALLEN_Schaal 1:10.
39 kammen.

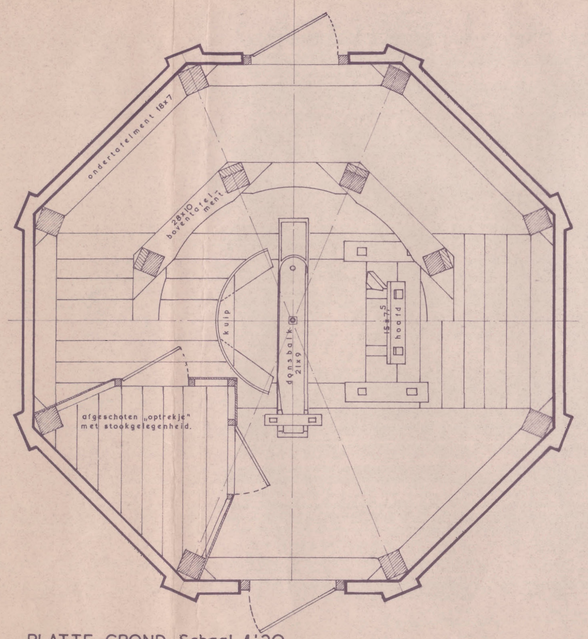

PLATTE GROND_Schaal 1:20.

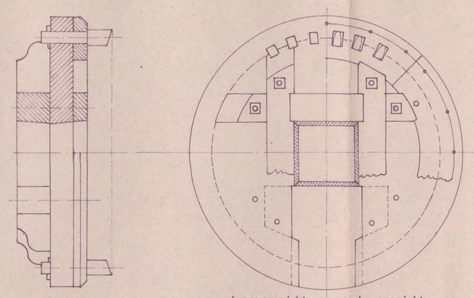

bovenaanzicht onderaanzicht

SPILRAD_Schaal 1:10.
33 kammen.

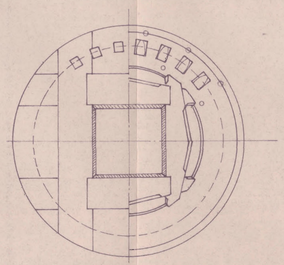

achteraanzicht. vooraanzicht.

SCHROEFRAD_Schaal 1:10.
27 kammen.

't WITTE LAM
AN NO
18 60

BEF_Schaal 1:10.

WINDWATERMOLEN van het waterschap „HET WITTE LAM" gelegen nabij Zuidwolde aan de westzijde van de weg Groningen_Ellerhuizen.

Molen gebouwd in 1860 ter vervanging van de uit 1818 daterende molen.

Molen opgemeten en getekend winter 1967/68 door H.Weerheim medewerker van de fa. Chr. Bremer te Adorp.

Opnieuw bewerkt voorjaar 1974 door H.Doedens lid Provinciaal Groninger Molencommissie.

P 338·02
12