



DOORSNEDE

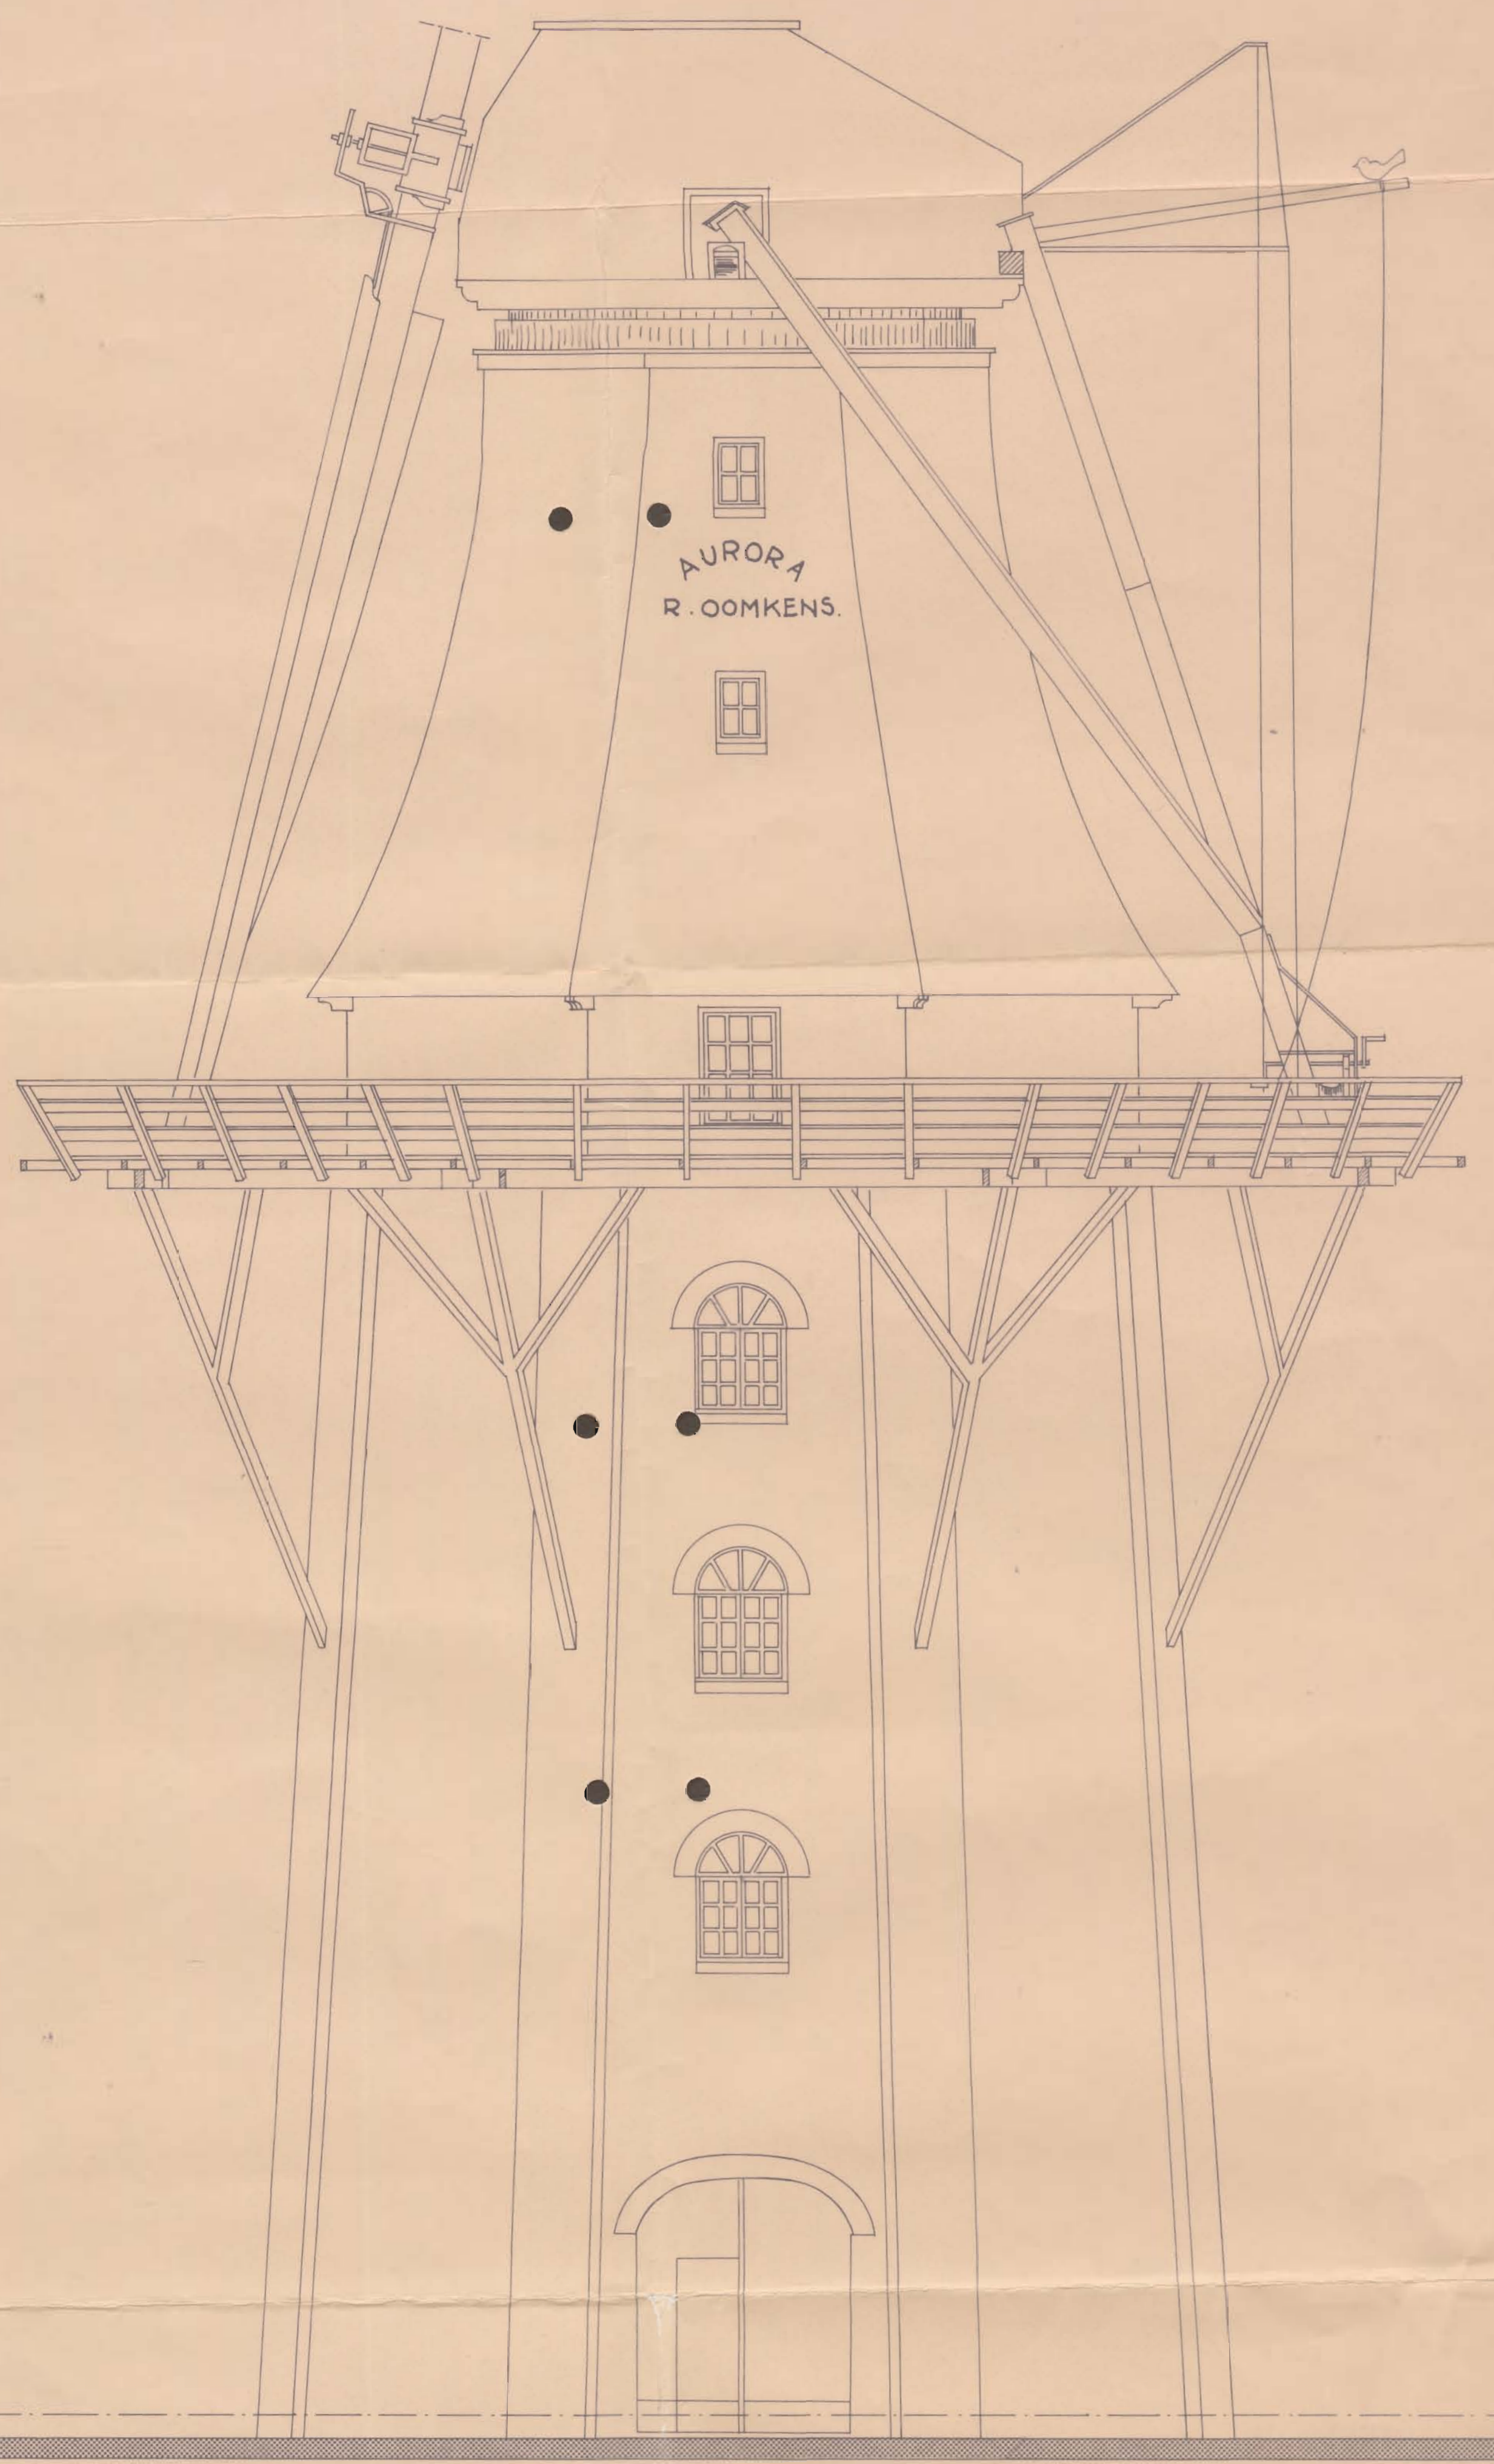


AANZICHT

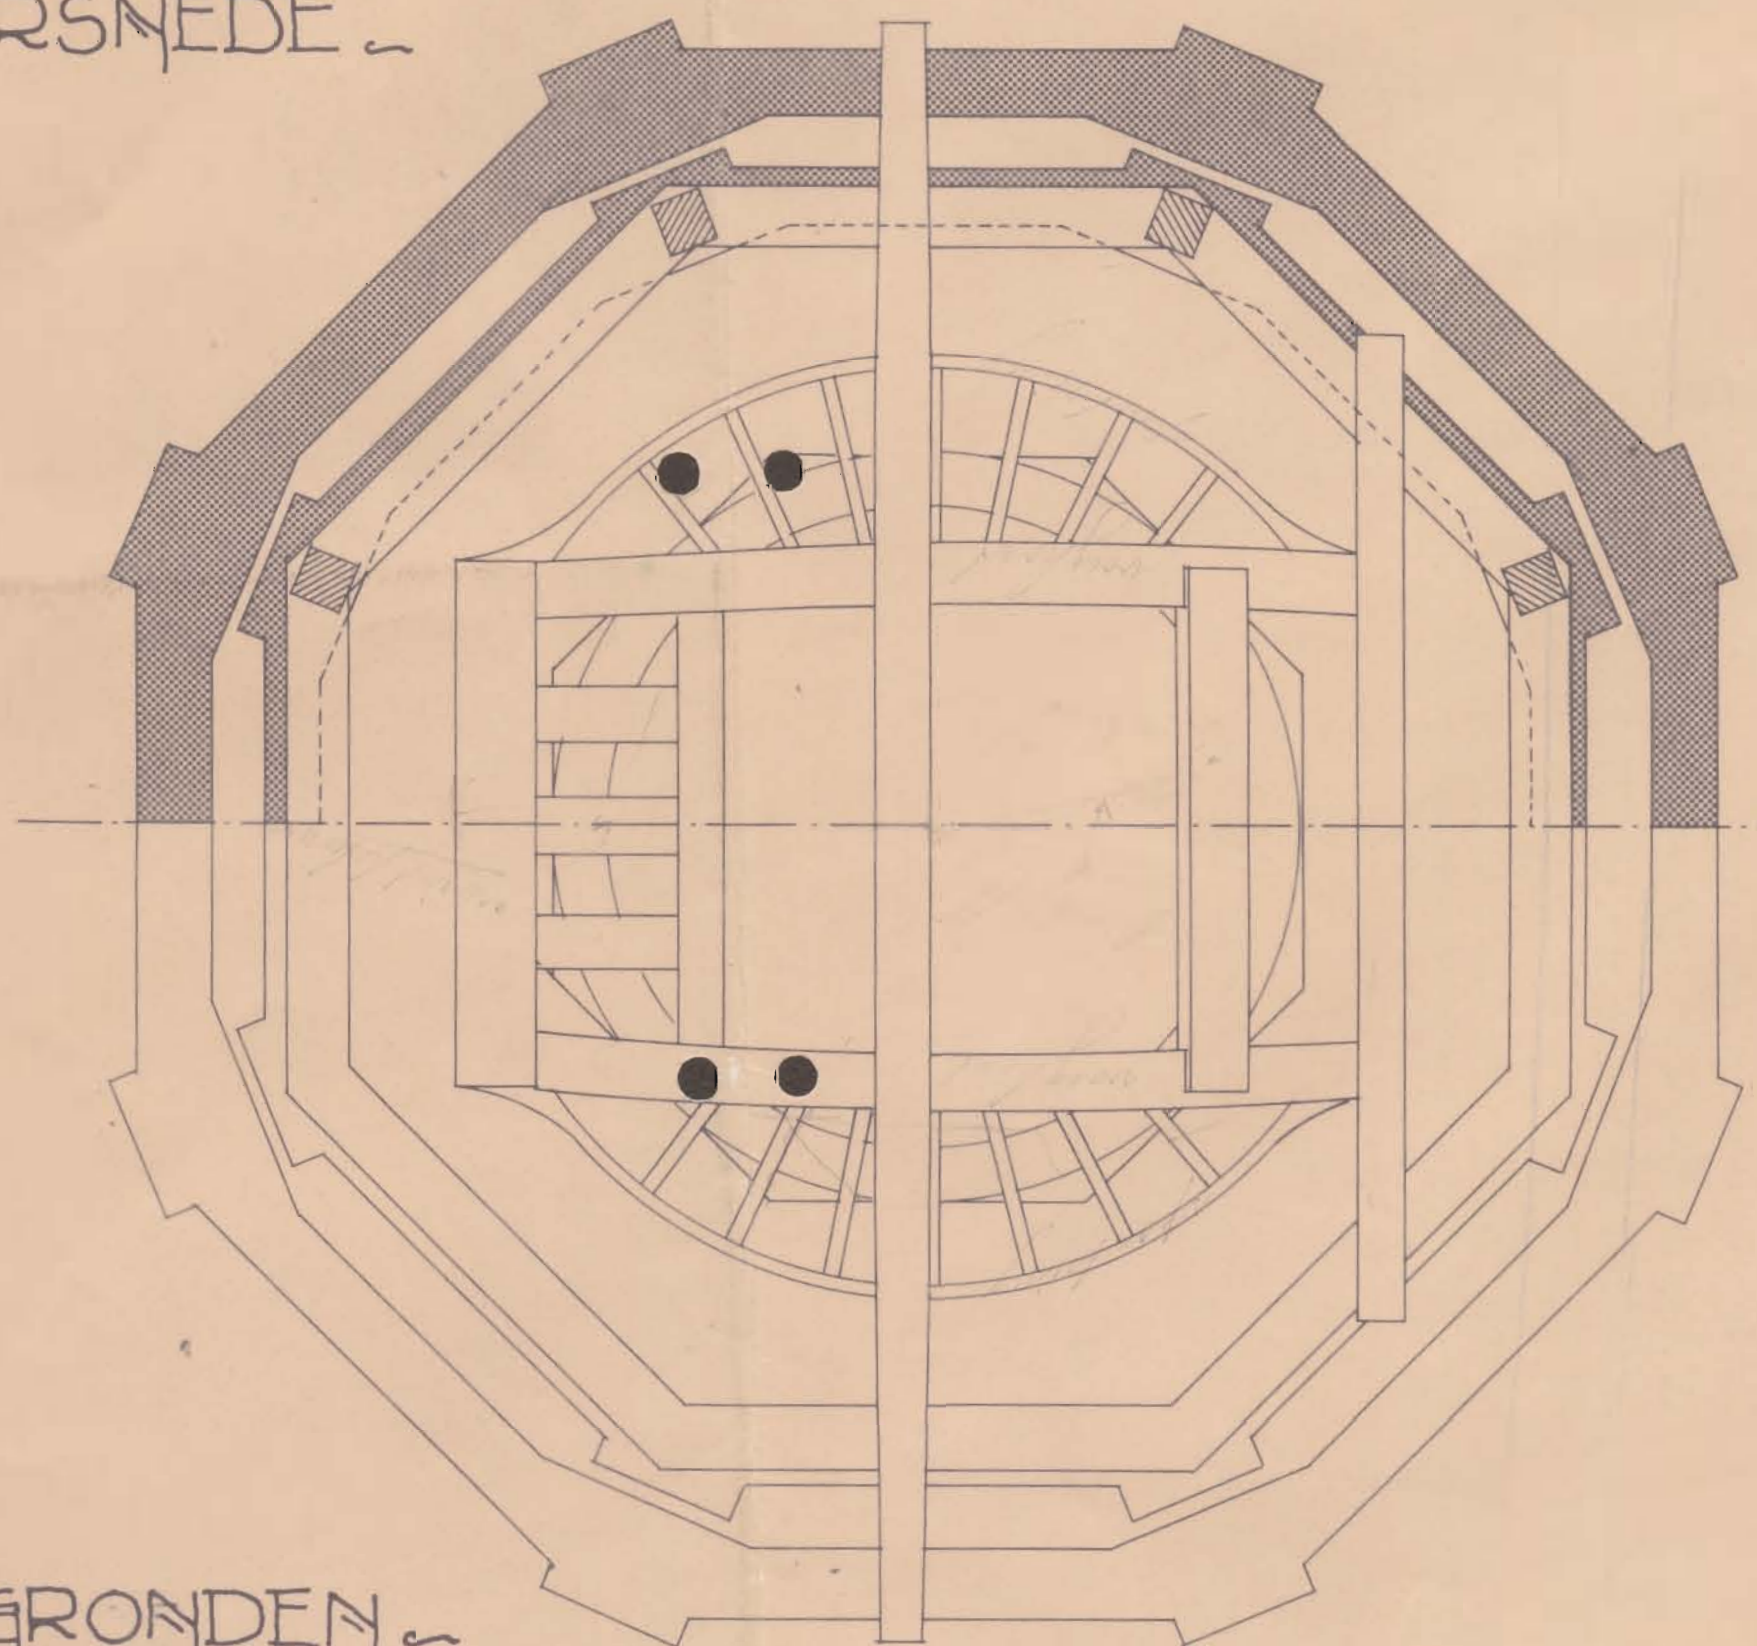

PLAATJE - GRONDEN

PEL - EN - KORENMOLEN „AURORA“  
VAN - DEN - HEER - R. OOMKENS - TE -  
NOORDBROEK

SCHAAL - 1:50

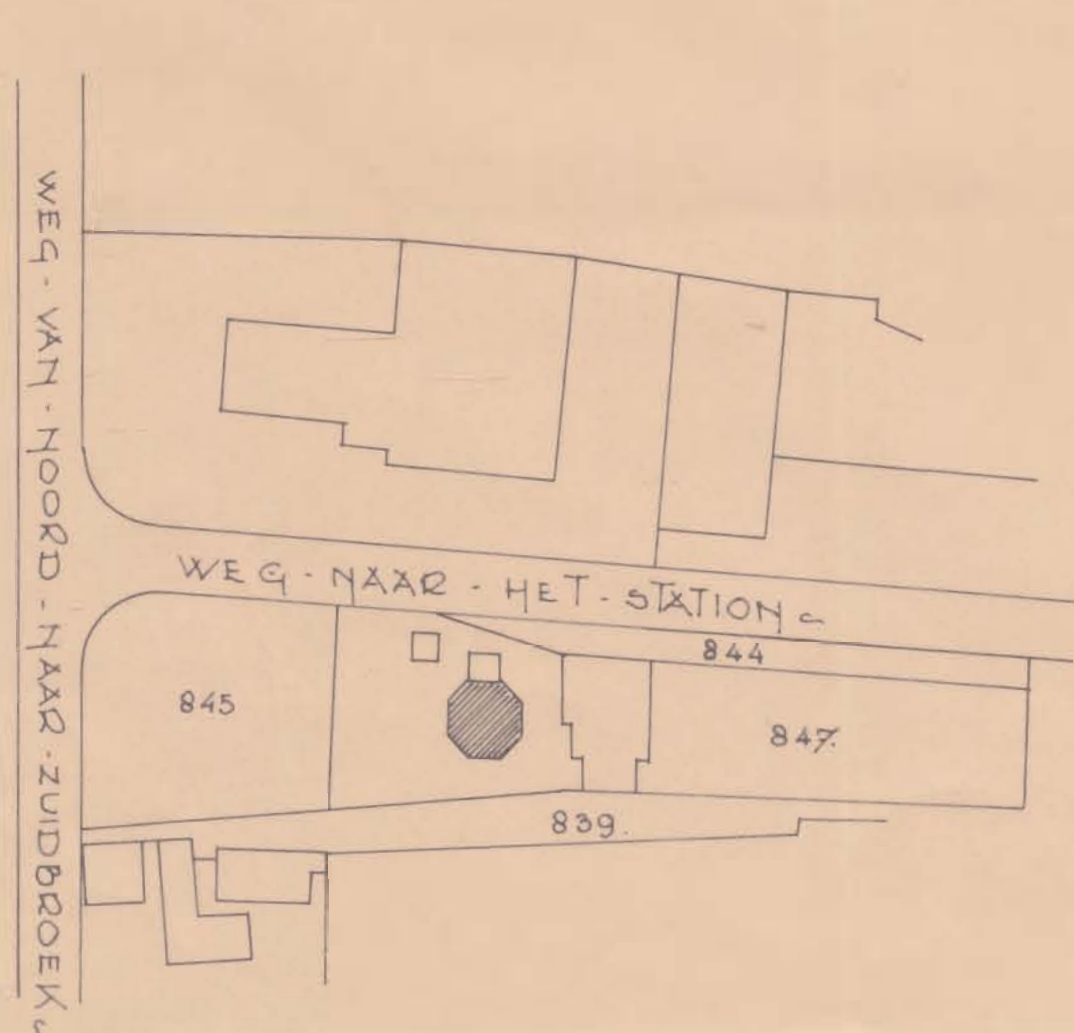

SITUATIE - GEMEENTE - NOORDBROEK -  
SECTIE - D - N<sup>o</sup> 847 -  
SCHAAL - 1:1000

HOOGZAND - OCT - 1942  
EMO - WIERSEMA -  
ARCHITECT