



\* Voorgevel \*

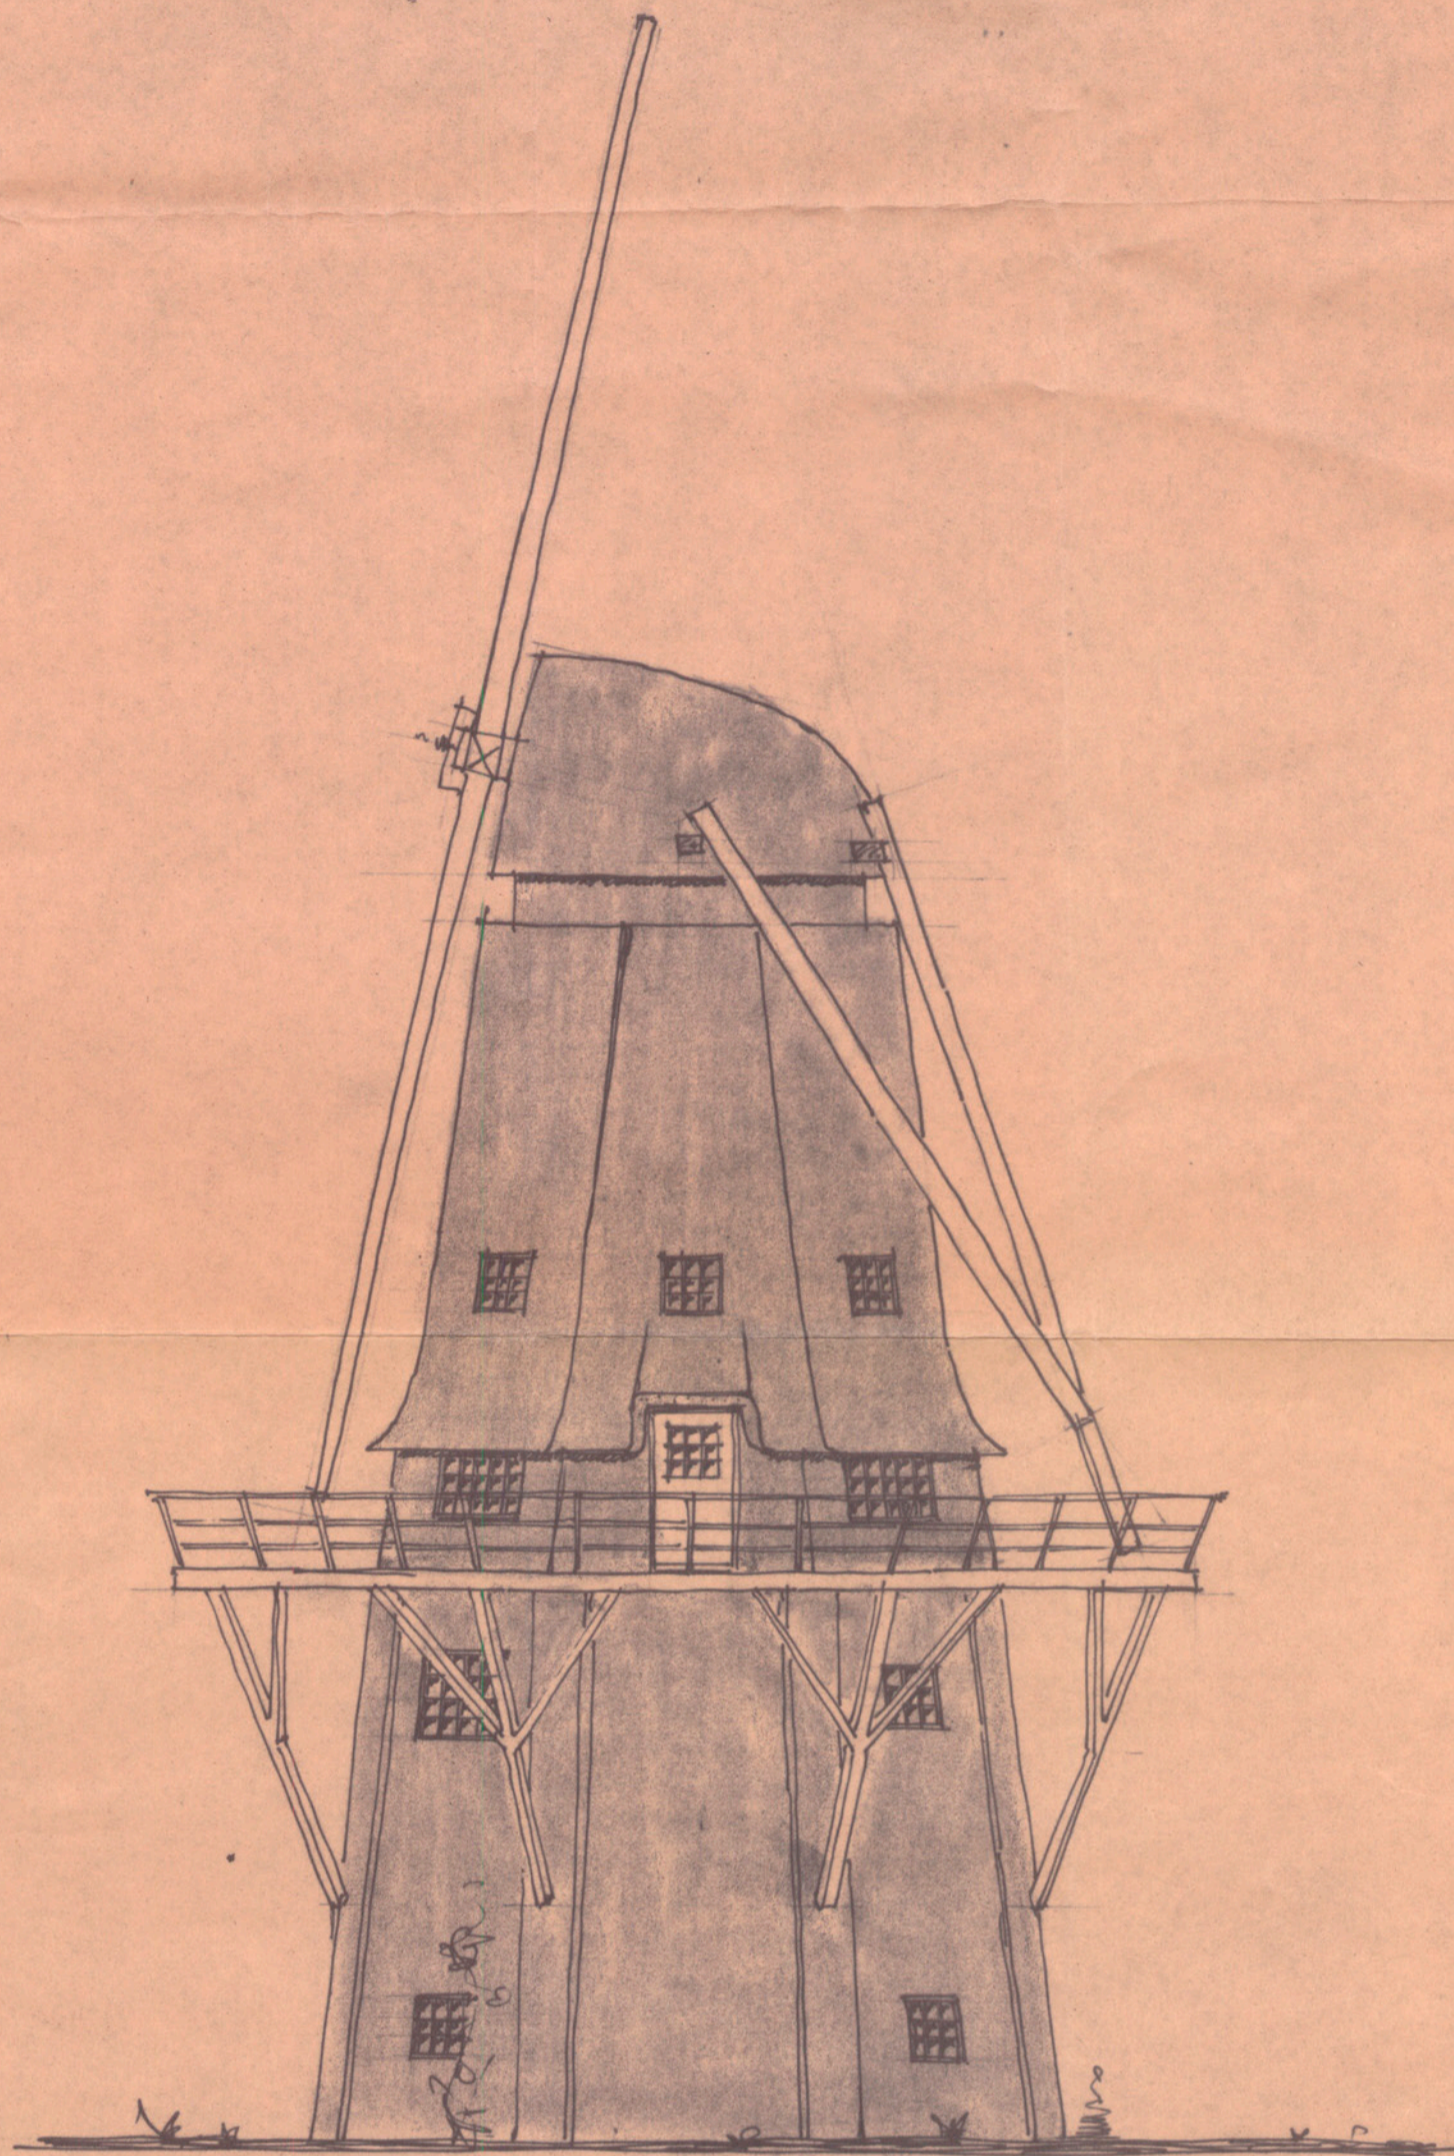

\* Rechter zijgevel \*

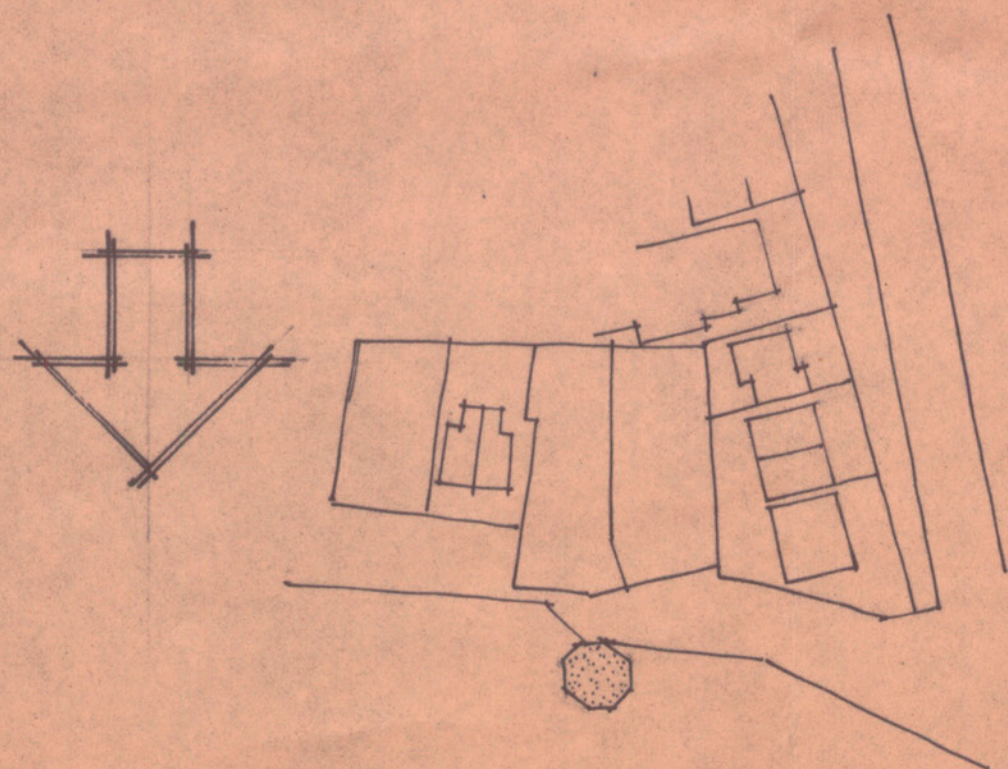

Gam. Delfzijl.  
Sectie D. no. 1446.  
Situatie. schaal 1:1000.

Molen 'Aeolus' - Farmsum.  
Adviesschets. gevels. schaal 1:100.  
blad 3. (50 x 50). get. 21 aug. 64.